



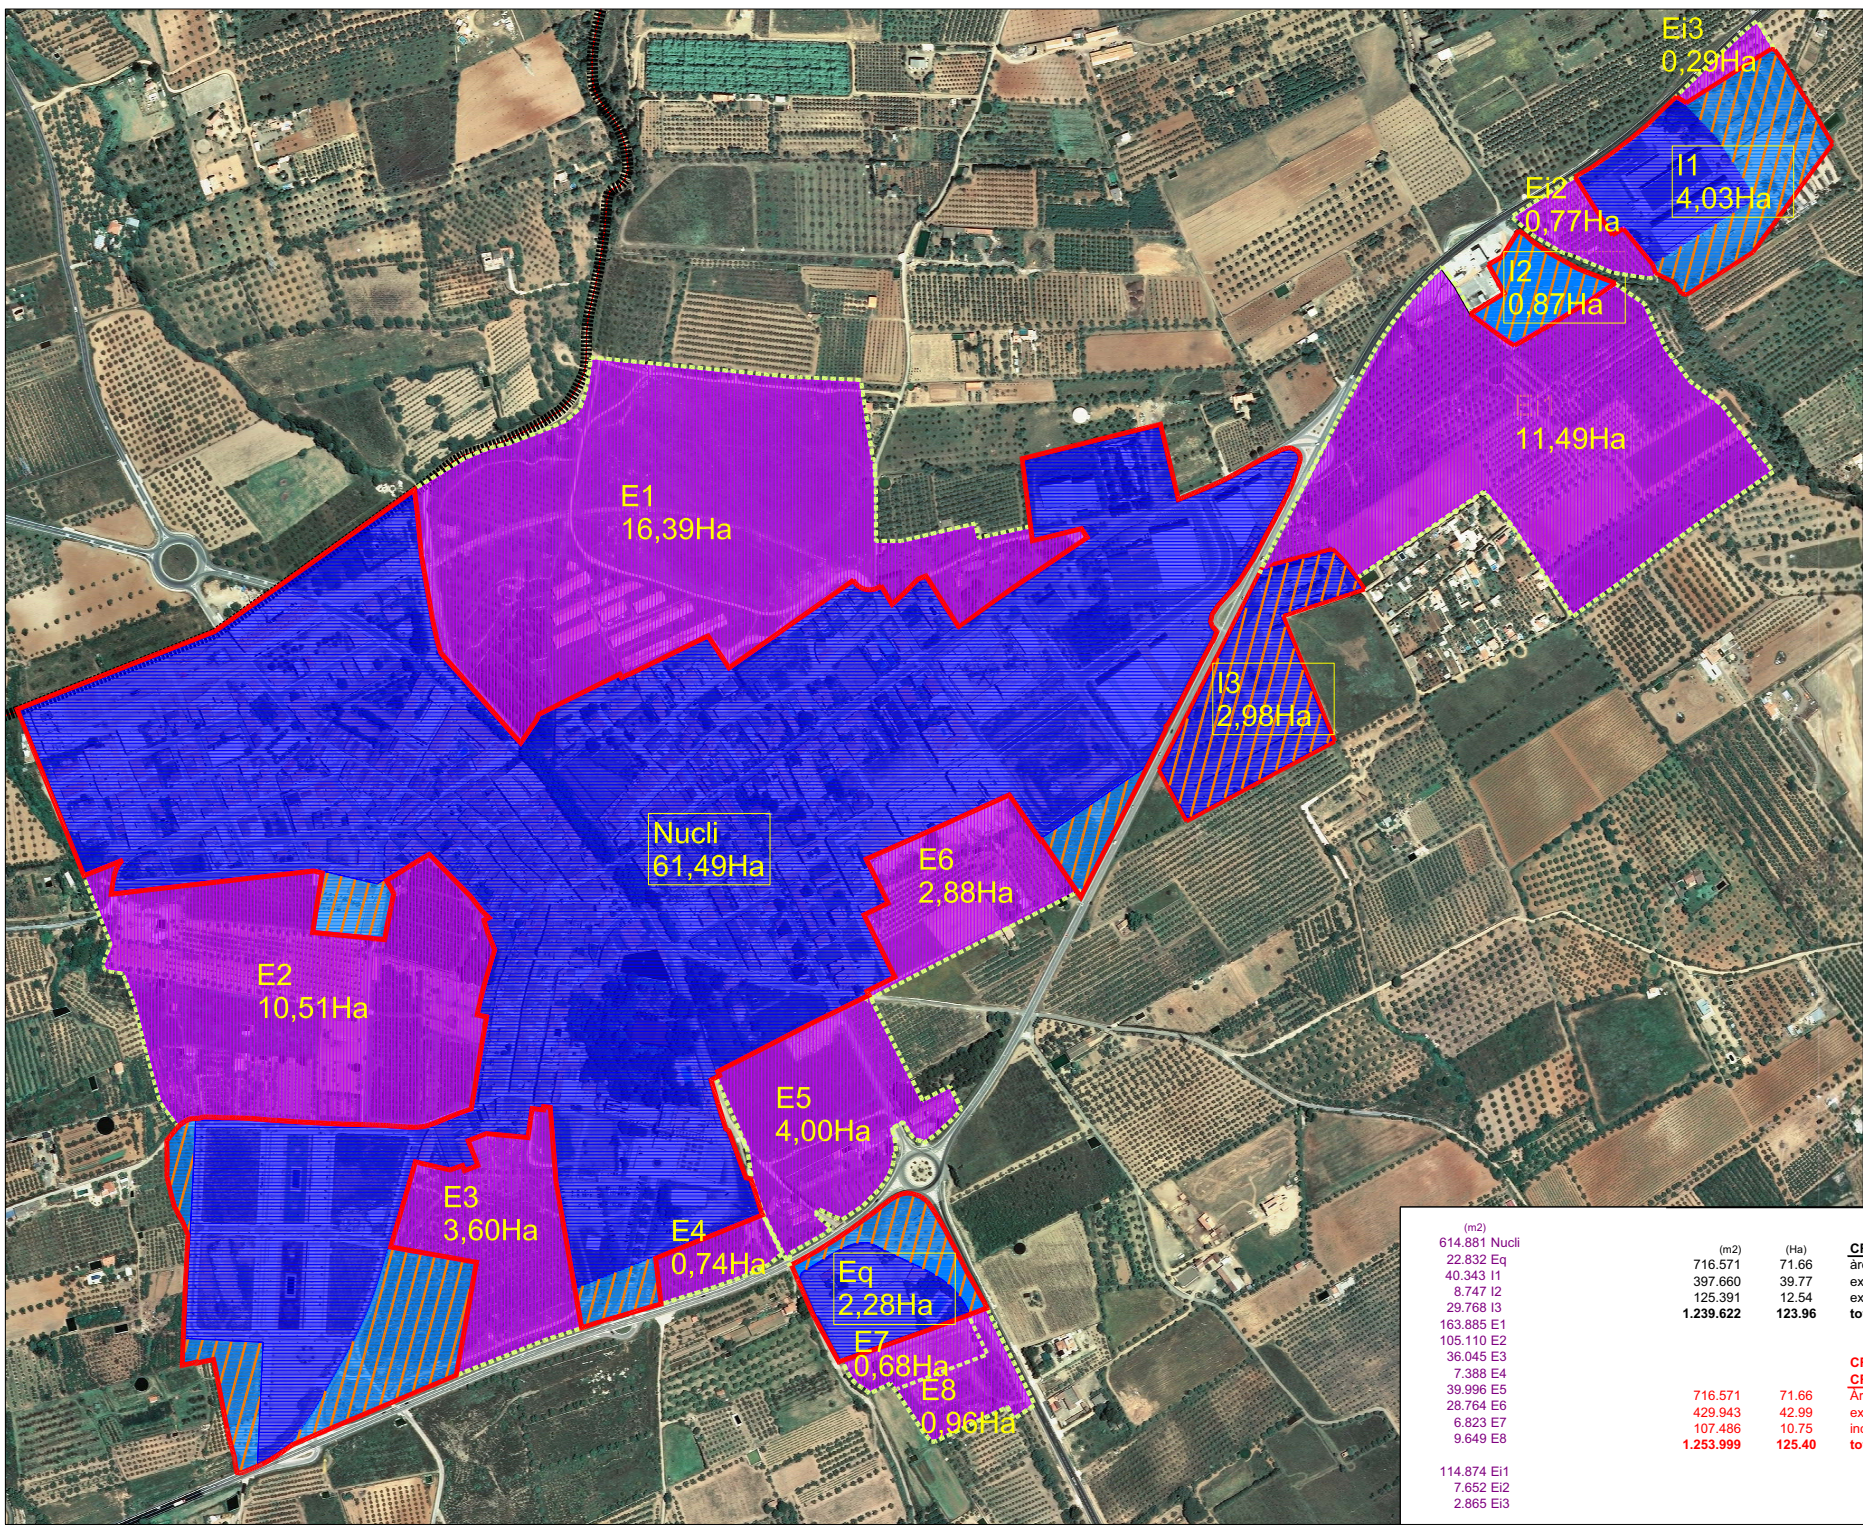

CREIXEMENT

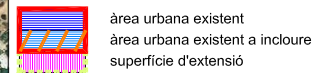

(m2)
614.881 Nucli
22.832 E9
40.343 I1
8.747 I2
29.768 I3
163.885 E1
105.110 E2
36.045 E3
7.388 E4
39.996 E5
28.764 E6
6.823 E7
9.649 E8
114.874 E11
7.652 E12
2.865 E13

(m2)	(Ha)
716.571	71.66
397.660	39.77
125.391	12.54
1.239.622	123.96

CREIXEMENT TEXT REFÓS
àrea urbana existent A=Nucli+E9+I1+I2+I3
extensió E=E1+E2+E3+E4+E5+E6+E7+E8
extensió industrial = E11+E12+E13
total

CREIXEMENT MITJÀ
CREIXEMENT MÀXIM PLA TERRITORIAL
Àrea urbana existent A=Nucli+E9+I1+I2+I3
extensió màxima E_{màx}=(60/100)*A
increment màxim sòl industrial=(25/100)*E
total