


Montbrío del Camp

Botarell

Duesaigües

NO. 1000
ZARL'S DE
MONTBRIO

Camp

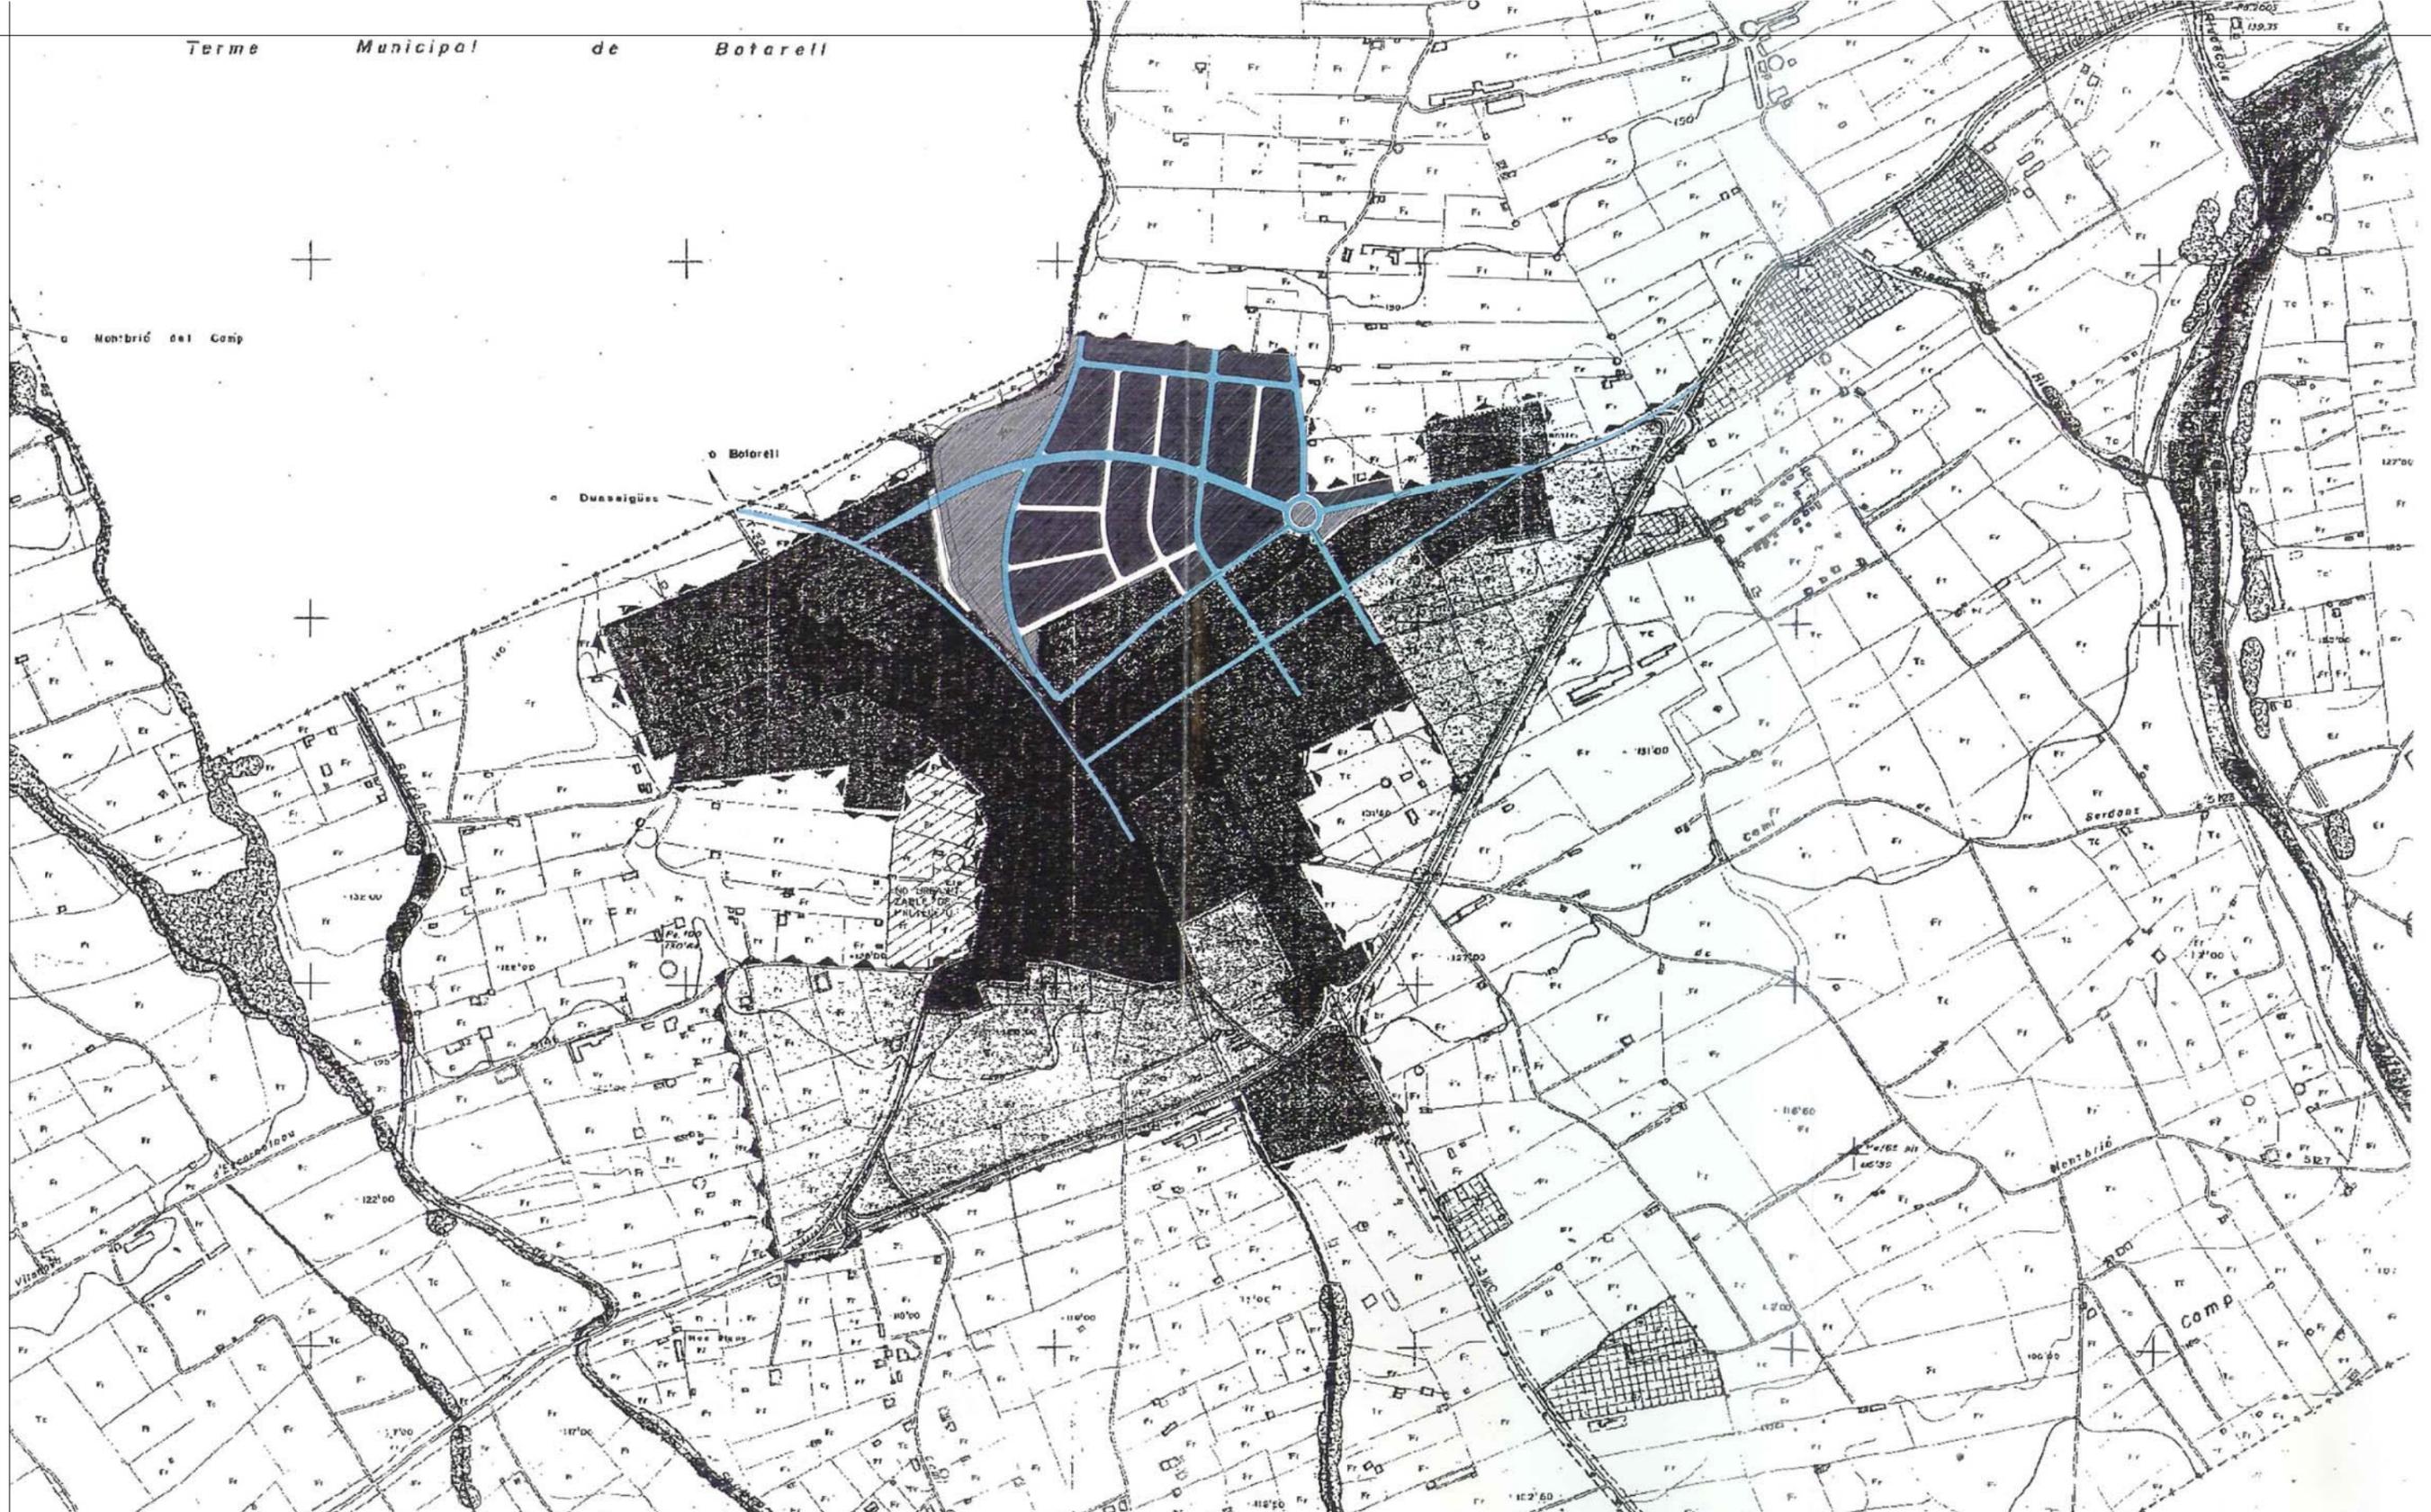

MODIFICACION - OCTUBRE 2012

REPARCELACIÓN DEL SECTOR P.P.1 - PARTIDA "LES PALOMERES" MONTBRIÓ DEL CAMP (TARRAGONA)


Promotor: Junta de Compensación
del sector P.P.1

PLANO DE SITUACION

E 1/7500 (A3)

QUADRE DE SUPERFÍCIES

CJP	4.211 M2
UF	83.538 M2
ELL	16.498 M2
DIPD	10.000 M2
ST	434 M2
VPK	33.481 M2
PS	3.214 M2
RIERA	2.183 M2

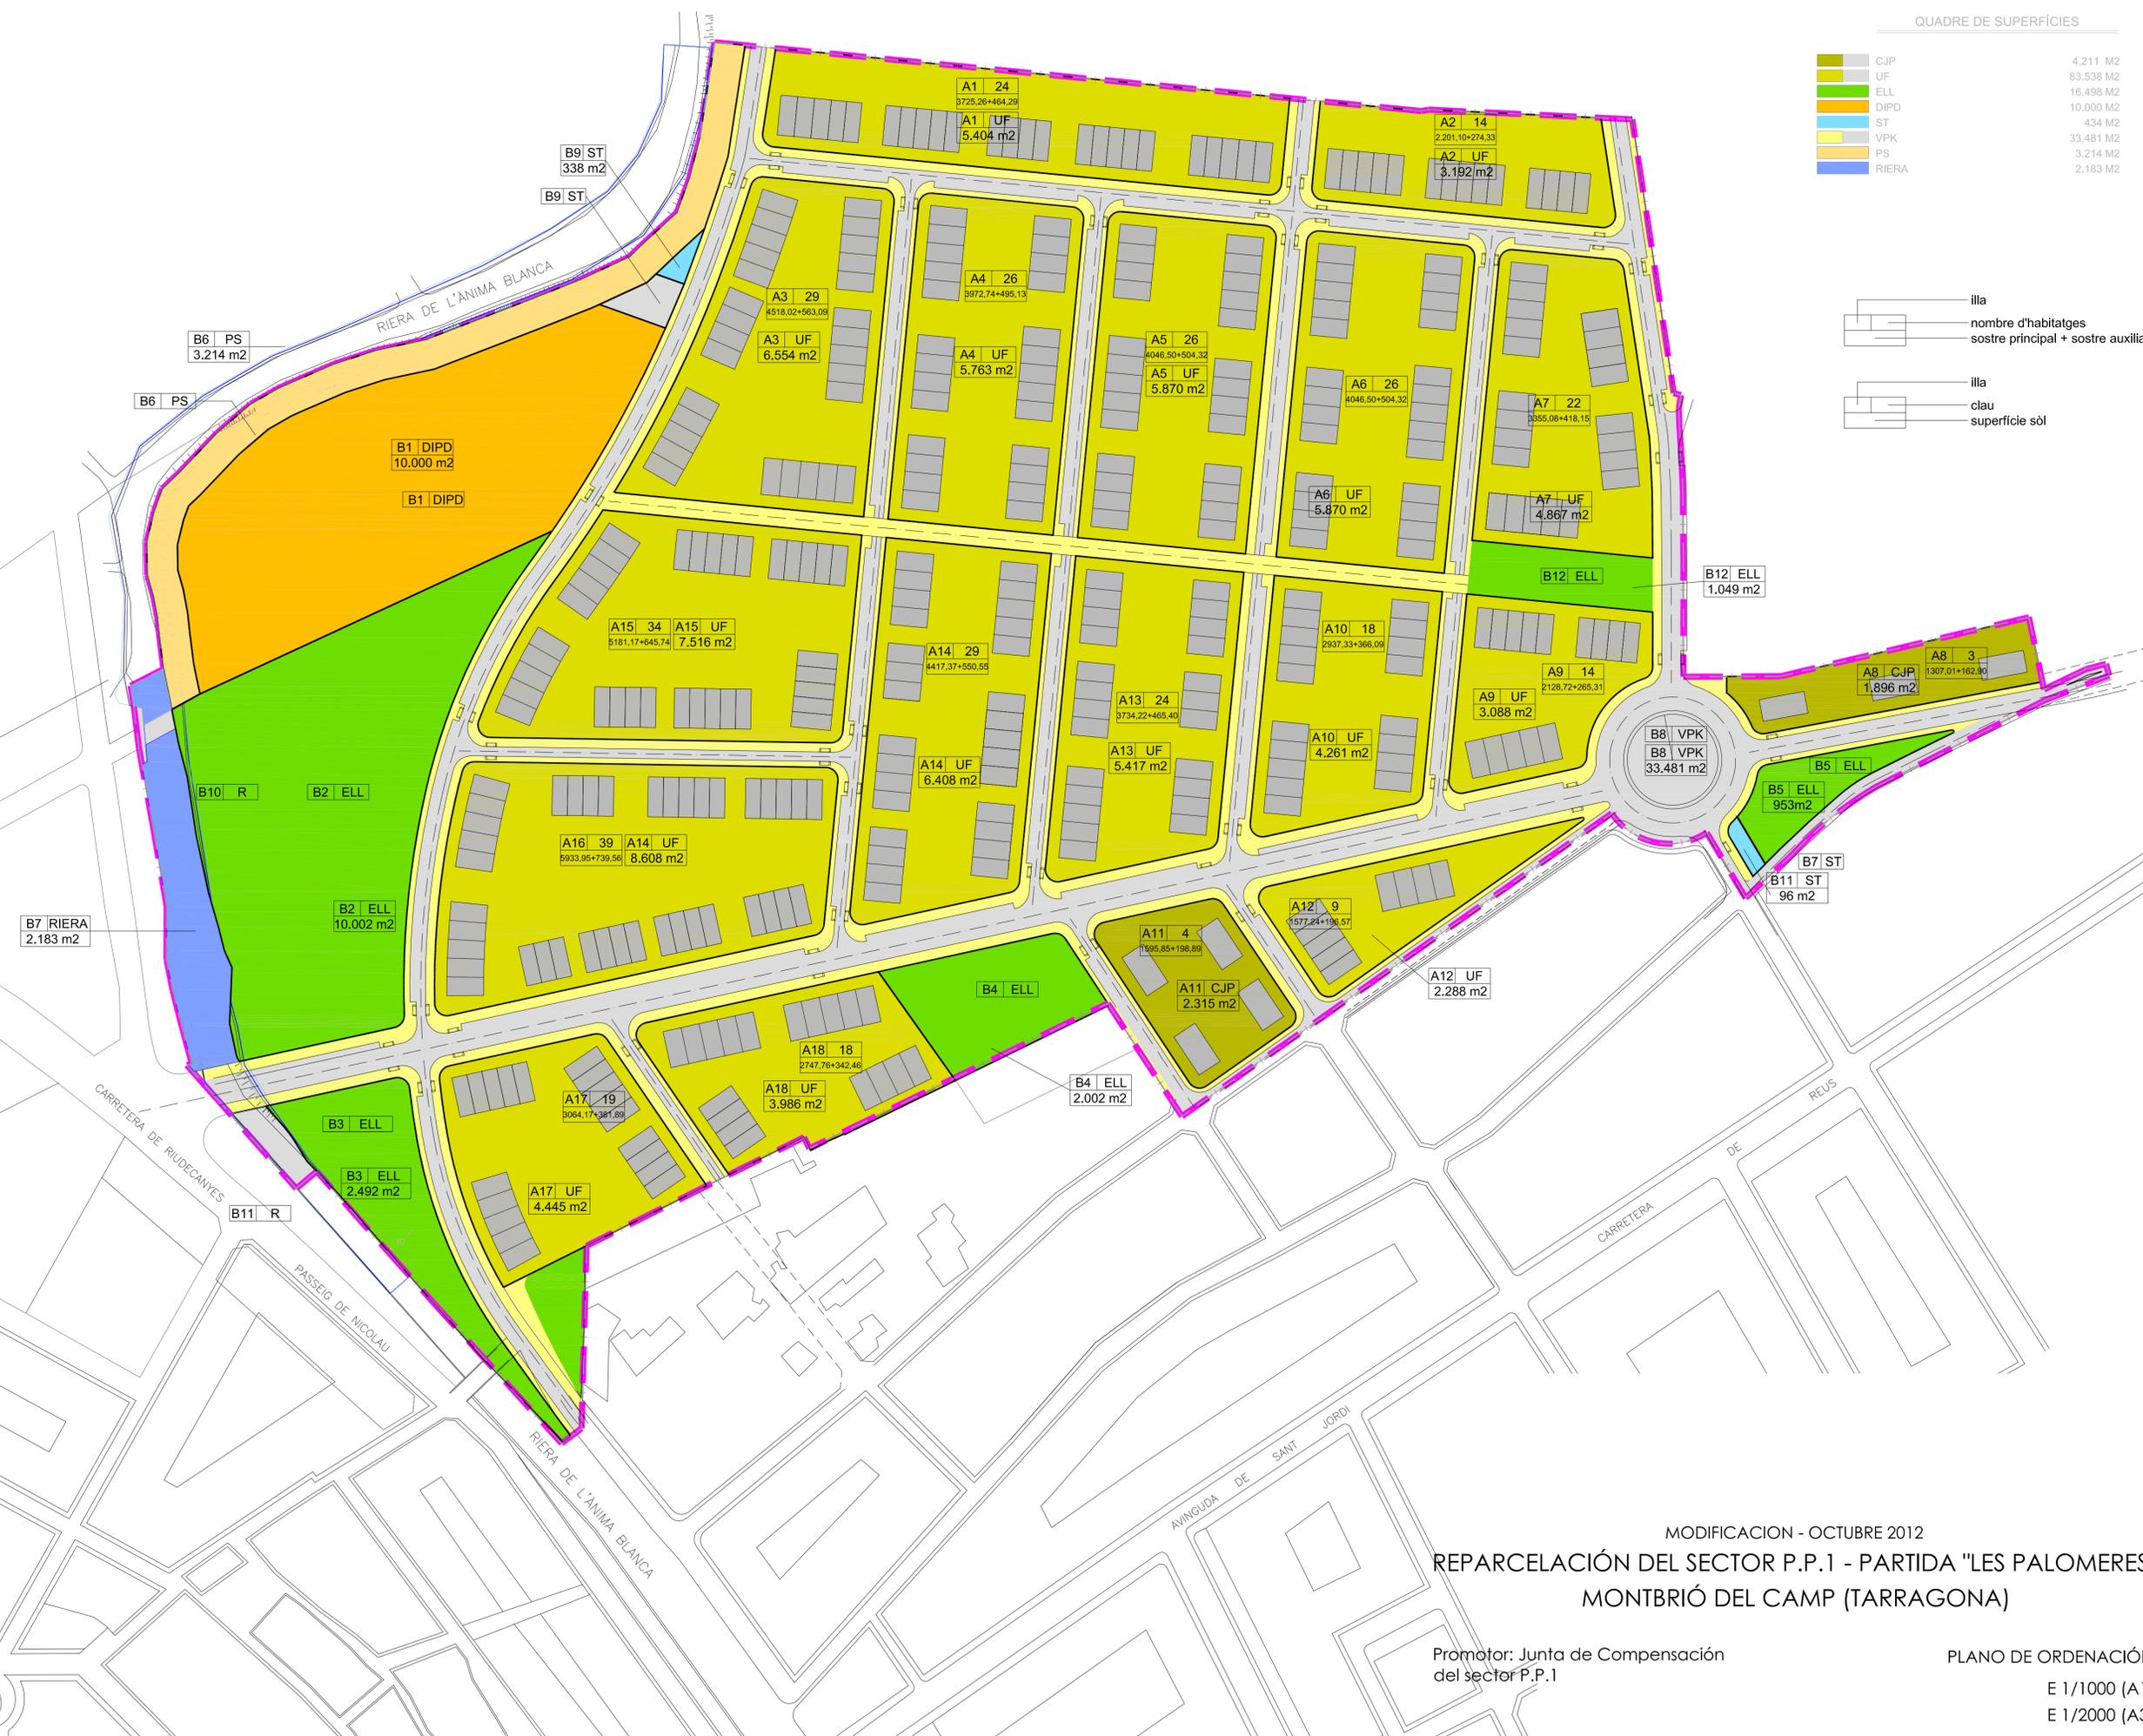


MODIFICACION - OCTUBRE 2012
REPARCELACIÓN DEL SECTOR P.P.1 - PARTIDA "LES PALOMERES"
MONTBRIÓ DEL CAMP (TARRAGONA)

Promotor: Junta de Compensación del sector P.P.1


PLANO DE ORDENACIÓN
 E 1/1000 (A1)
 E 1/2000 (A3)

Num. Fin	PROPIETARIO	Superficie incluida en la rep	Coefficiente Inicial	Coefficiente Reparcelacion
1	Vanesa Damiano Sánchez	4.390,00	2,9607	2,6647
2	Solvia Estate, S.L.U.	3.900,00	2,6303	2,3672
3	Rafael Jornet Corbella	14.305,70	9,6481	8,6833
4	Nuevo Montbrío S.L.	53.758,36	36,2561	32,6305
5	Martipont S.L.	3.902,00	2,6316	2,3685
6	Esterebar S.A.	9.902,30	6,6784	6,0105
7	Esterebar S.A.	15.012,41	9,2473	8,3225
8	Promoció integral Lleida SL	10.040,00	6,7712	6,0941
9	Fertilizantes Tarragona, S.L	4.967,00	3,3499	3,0149
11	Fertilizantes Tarragona, S.L	1.539,00	1,0379	0,9342
12	Fertilizantes Tarragona, S.L	1.466,00	0,9887	0,8898
13	Fertilizantes Tarragona, S.L	701,00	0,4728	0,4255
15	Fertilizantes Tarragona, S.L	902,00	0,6083	0,5475
14	Alniad Inversiones, S.L	2.602,24	2,6325	2,3693
10	Ponso S.L.	20.019,00	13,5014	12,1512
16	Pantano de Riudecanyes	867,00	0,5847	0,5263
	Ayuntamiento		0,0000	10,0000
Total		148.274,00	100,0000	100,0000

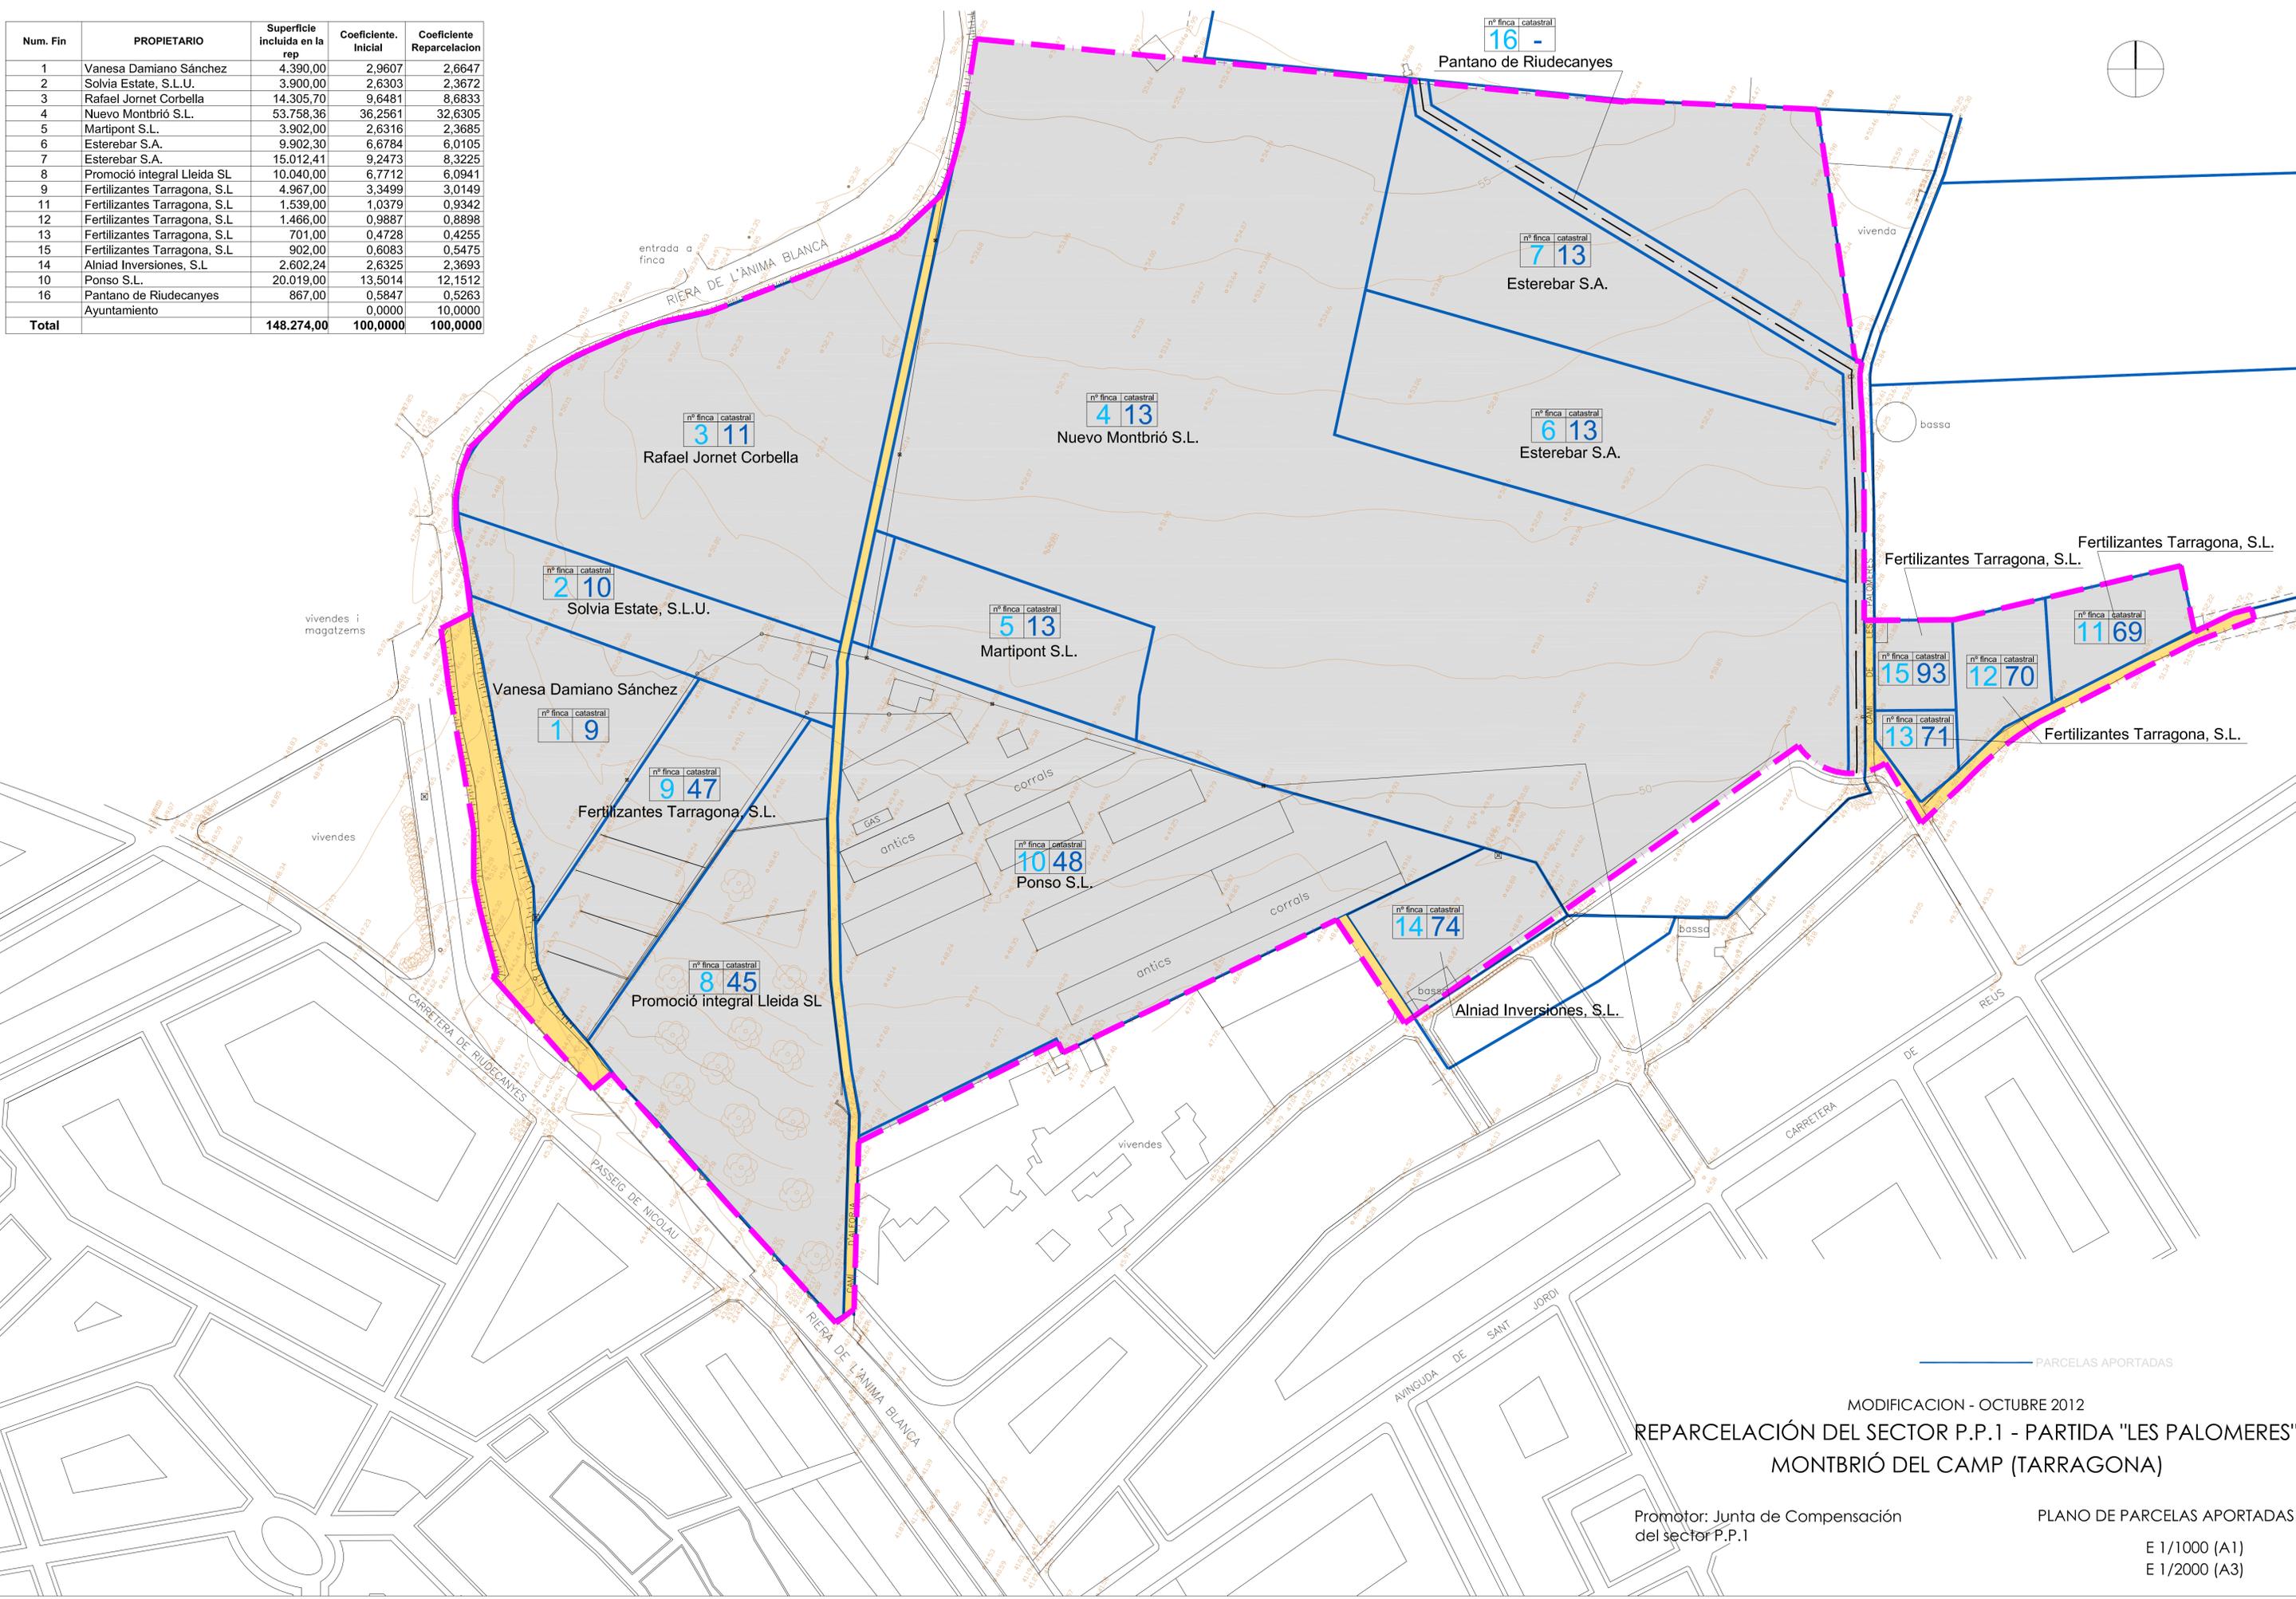

MODIFICACION - OCTUBRE 2012
REPARCELACIÓN DEL SECTOR P.P.1 - PARTIDA "LES PALOMERES"
MONTBRÍO DEL CAMP (TARRAGONA)

Promotor: Junta de Compensación del sector P.P.1
 PLANO DE PARCELAS APORTADAS
 E 1/1000 (A1)
 E 1/2000 (A3)

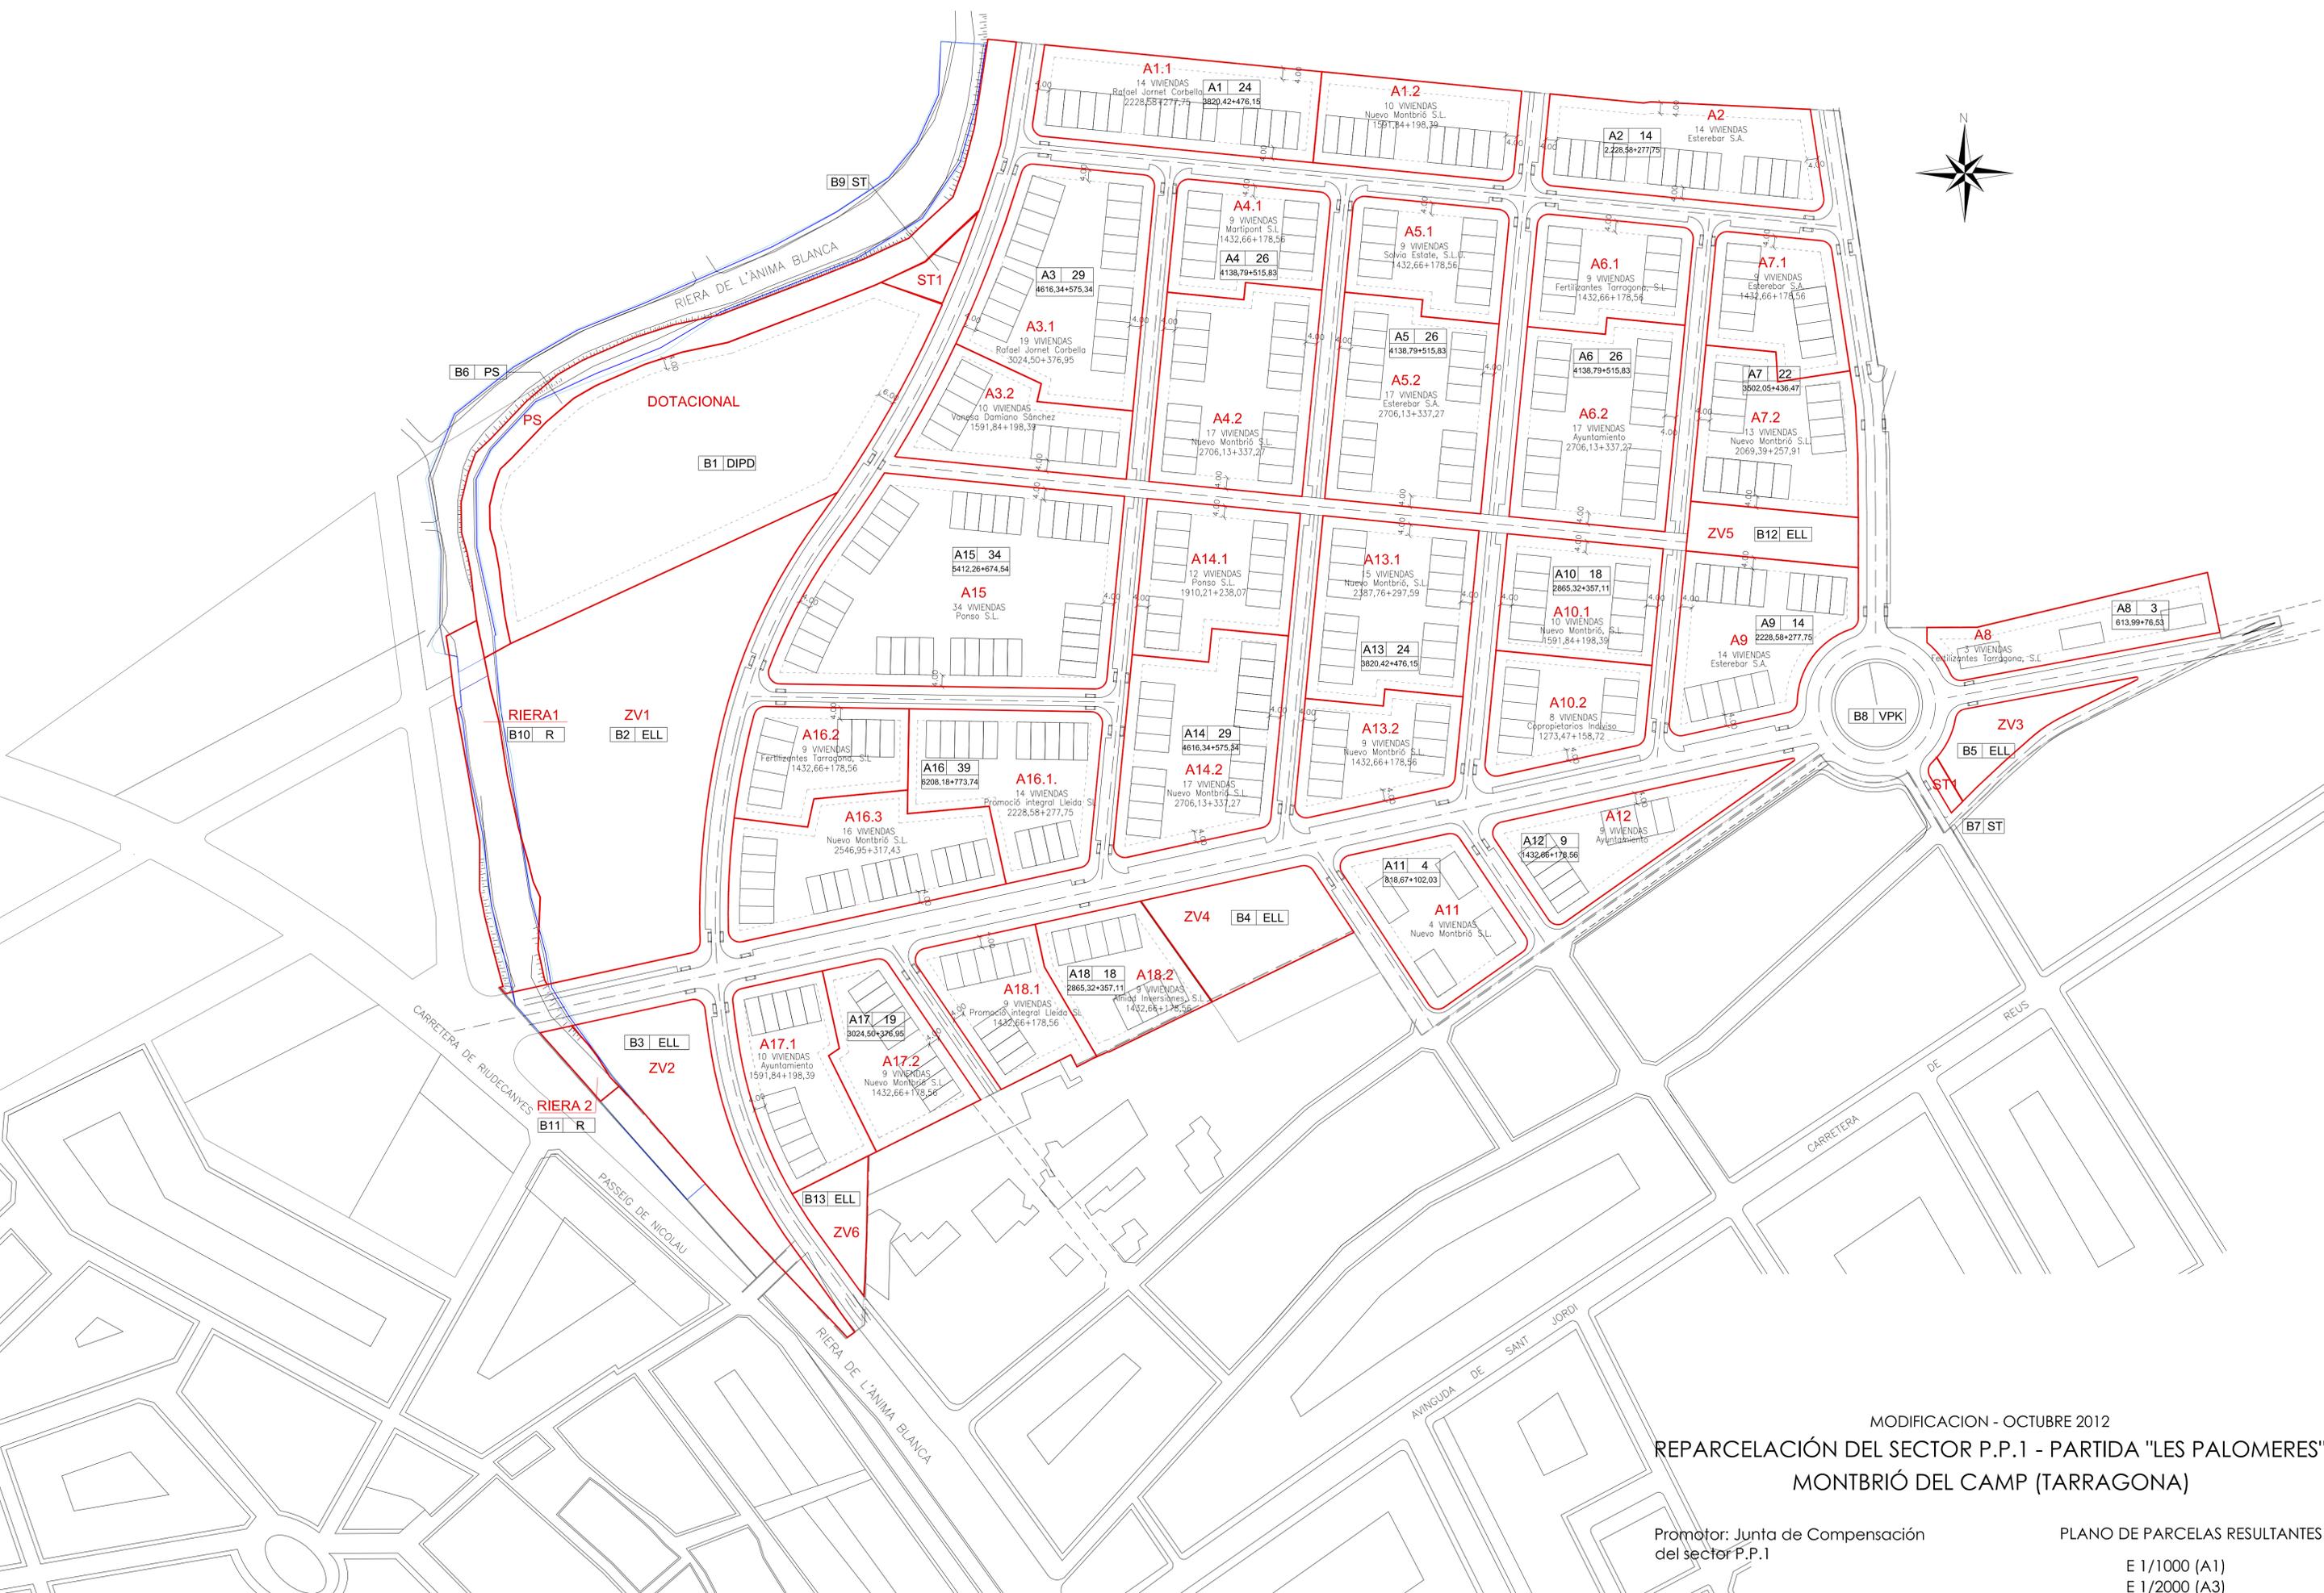


MODIFICACION - OCTUBRE 2012
REPARCELACIÓN DEL SECTOR P.P.1 - PARTIDA "LES PALOMERES"
MONTBRIÓ DEL CAMP (TARRAGONA)

Promotor: Junta de Compensación
del sector P.P.1

PLANO DE PARCELAS RESULTANTES

E 1/1000 (A1)
E 1/2000 (A3)

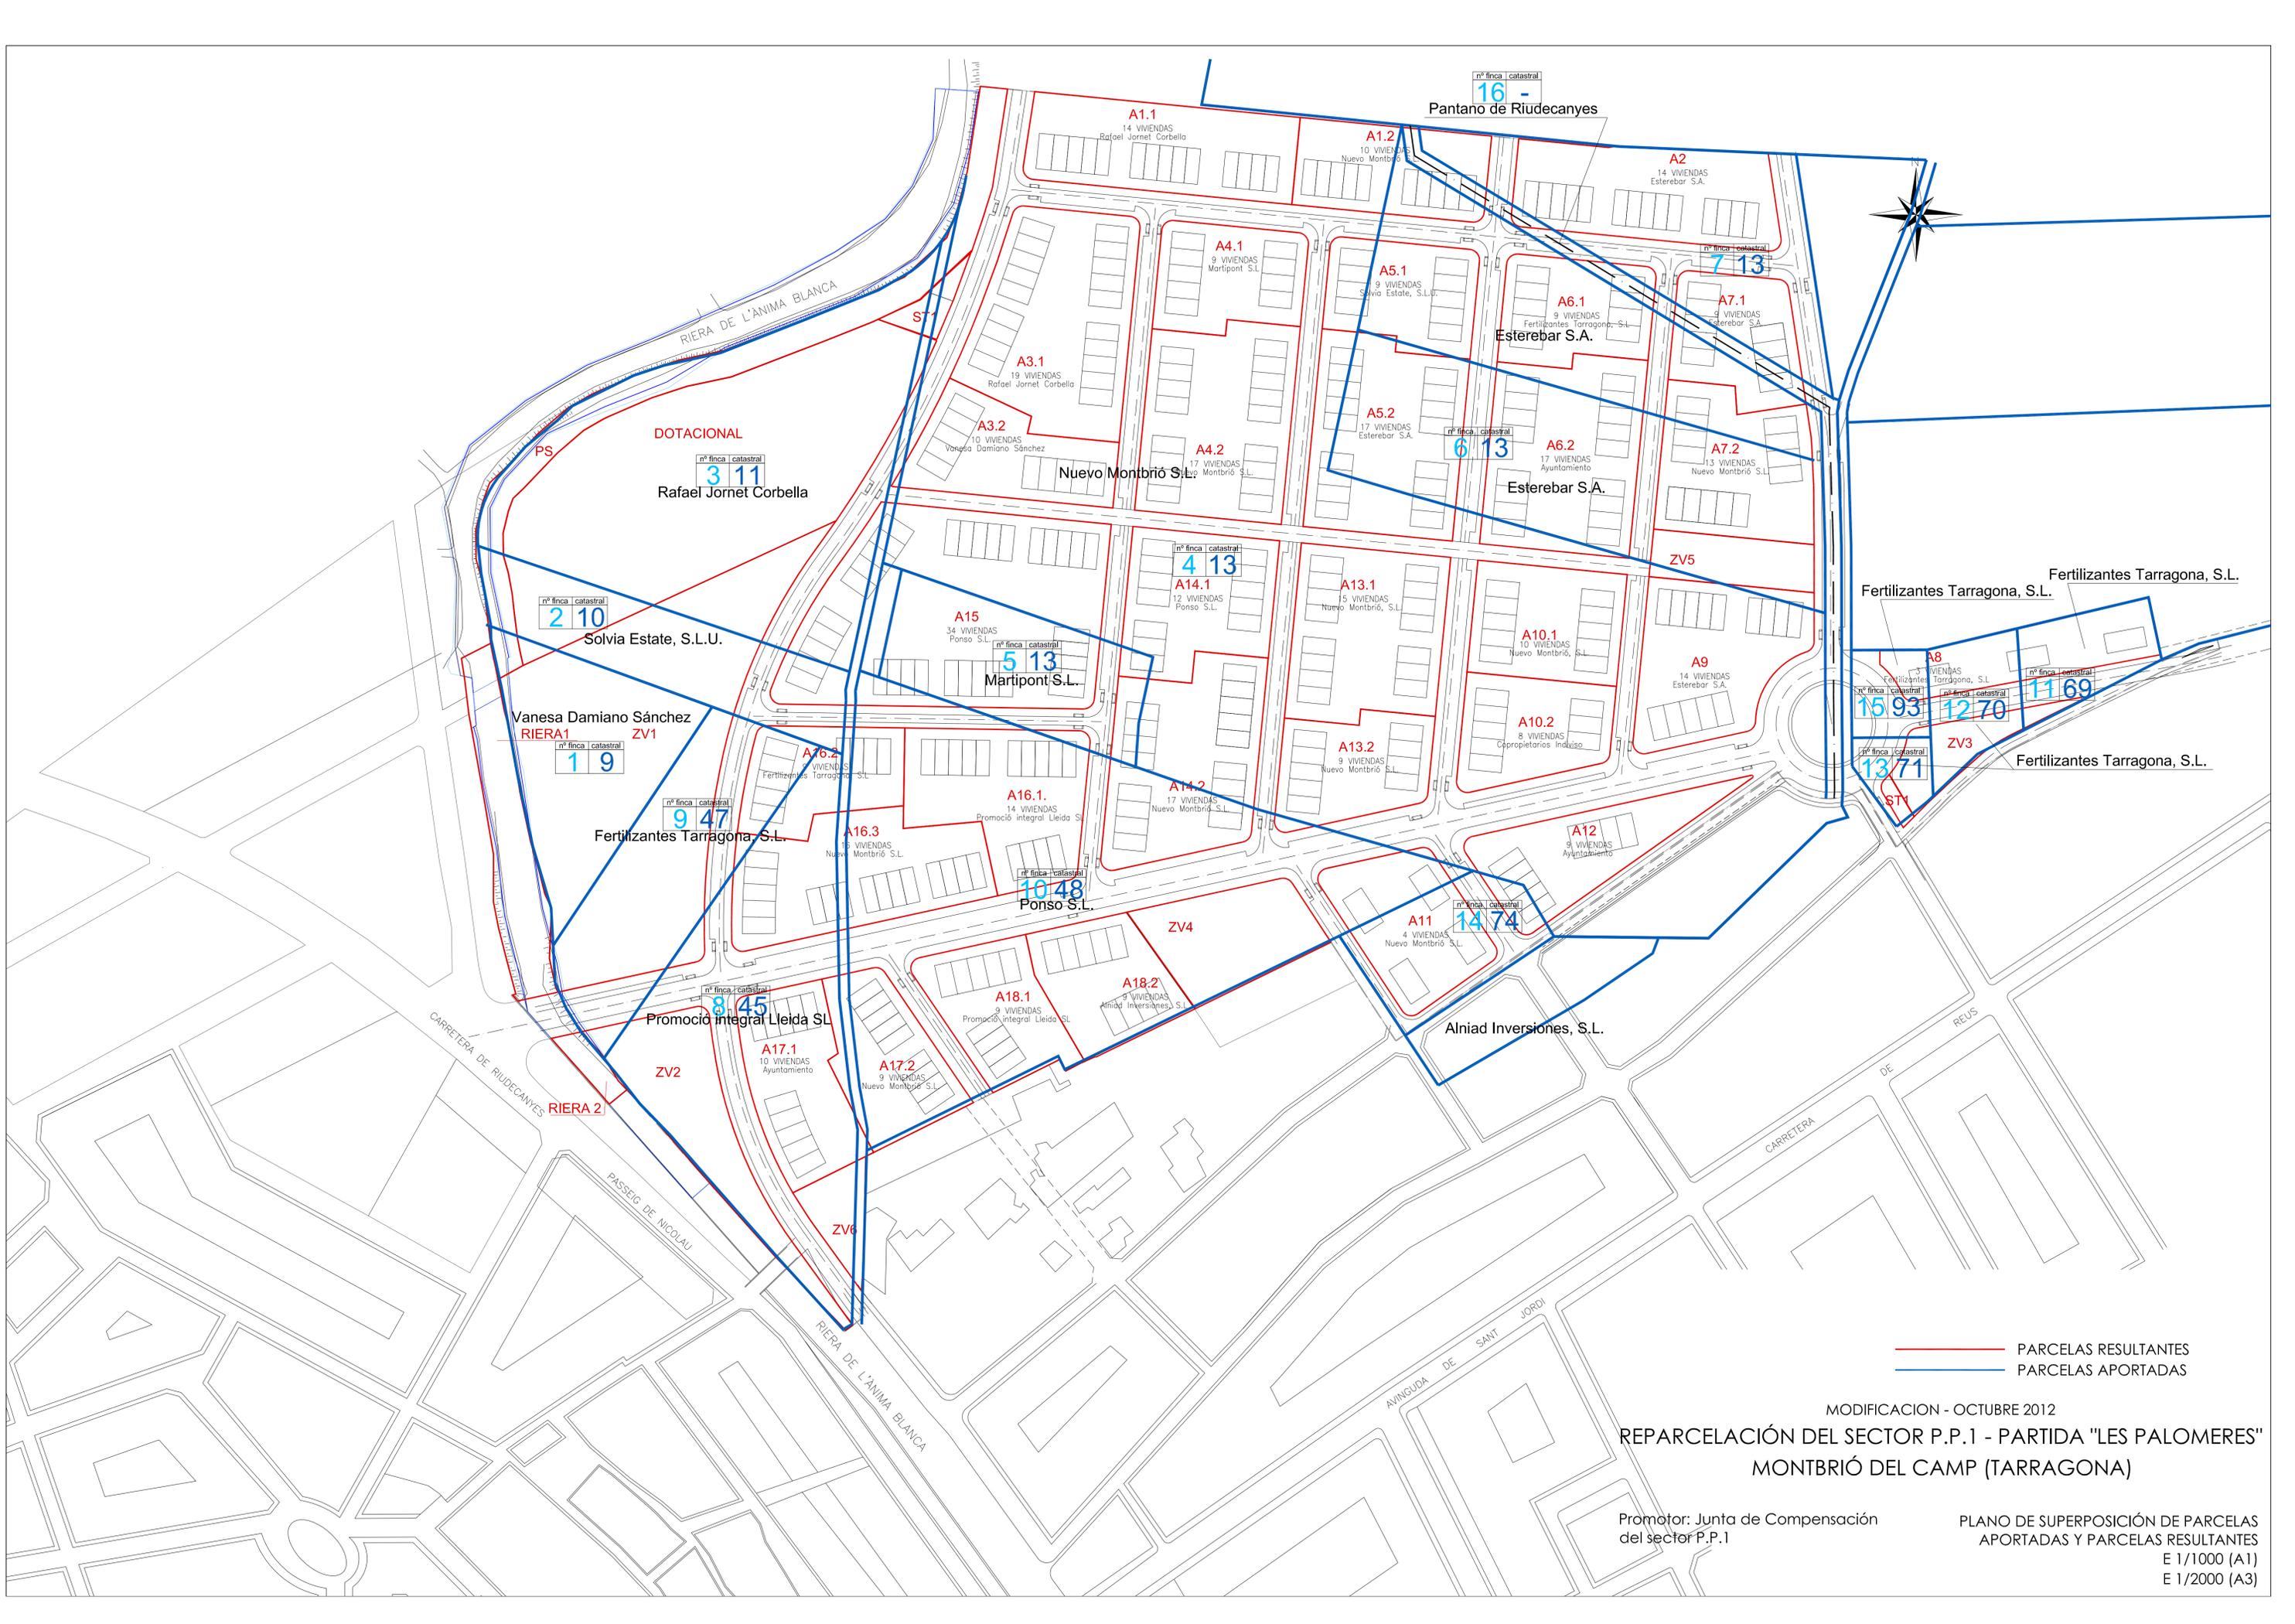

— PARCELAS RESULTANTES
— PARCELAS APORTADAS

MODIFICACION - OCTUBRE 2012
REPARCELACIÓN DEL SECTOR P.P.1 - PARTIDA "LES PALOMERES"
MONTBRÍO DEL CAMP (TARRAGONA)

Promotor: Junta de Compensación
 del sector P.P.1

PLANO DE SUPERPOSICIÓN DE PARCELAS
 APORTADAS Y PARCELAS RESULTANTES
 E 1/1000 (A1)
 E 1/2000 (A3)