

VISAT T-76940

**ng Engineers**  
 Industrials de Catalunya  
 19.07.2011 Num. T-76940  
 F.Xavier Casanova Palleja (col. 11451)  
**VISAT**  
 SERVEI CERTIFICAT ISO 9001:2000







PROJECTE D'URBANITZACIÓ PLA PARCIAL RESIDENCIAL "PARTIDA "LES PALOMERES" ANNEX II  
 PLANTA DE LA VIALITAT  
 PROMOTOR: NUEVO MONTERO S.L. ESCALA 1/1000  
 Enginyer Industrial: Xavier Casanova i Pollejé Col·legiat n.ºm. 11451  
 ENGINYER INNOVACIÓ S.L.P.  
 JULIOL 2011  
 A11.01

Aquesta impressió correspon al document signat electrònicament per l'Enginyer Industrial col·legiat F.Xavier Casanova Palleja i certificat pel mateix mitjà pel Col·legi Oficial d'Enginyers Industrials de Catalunya el dia 19.07.2011 amb el número T-76940







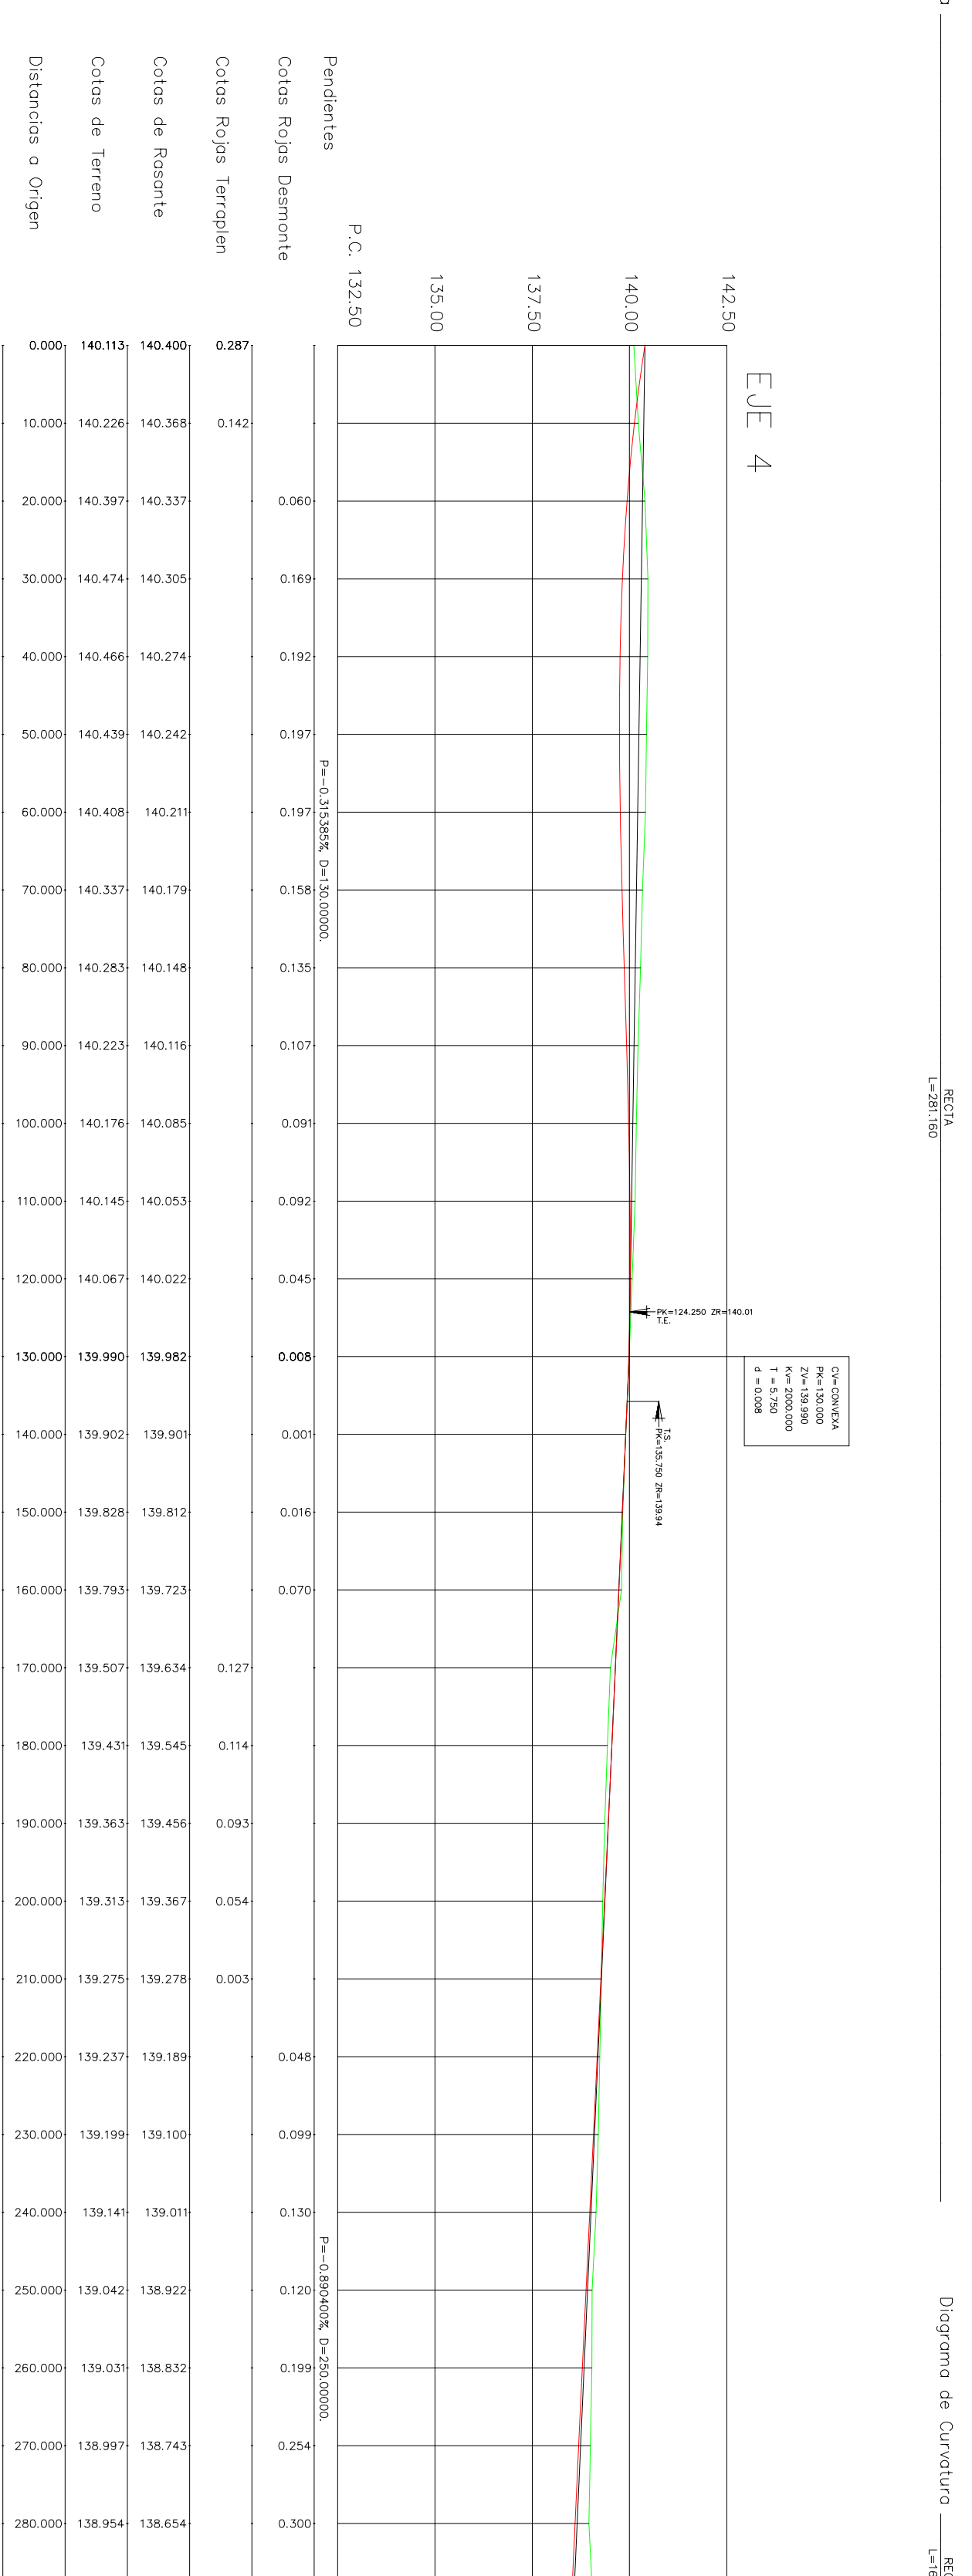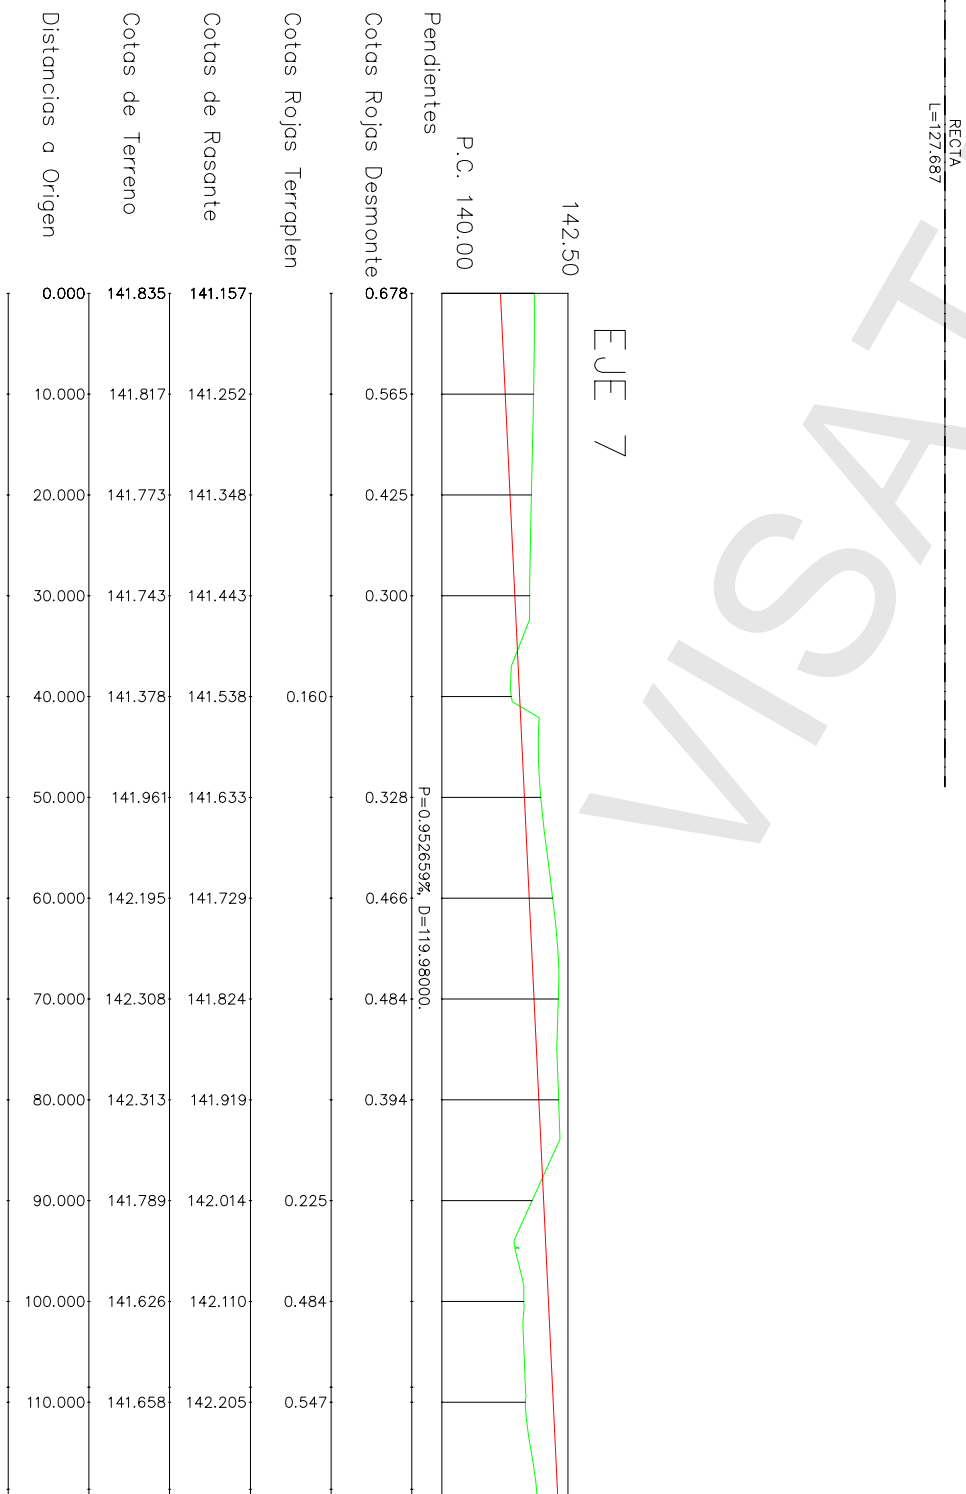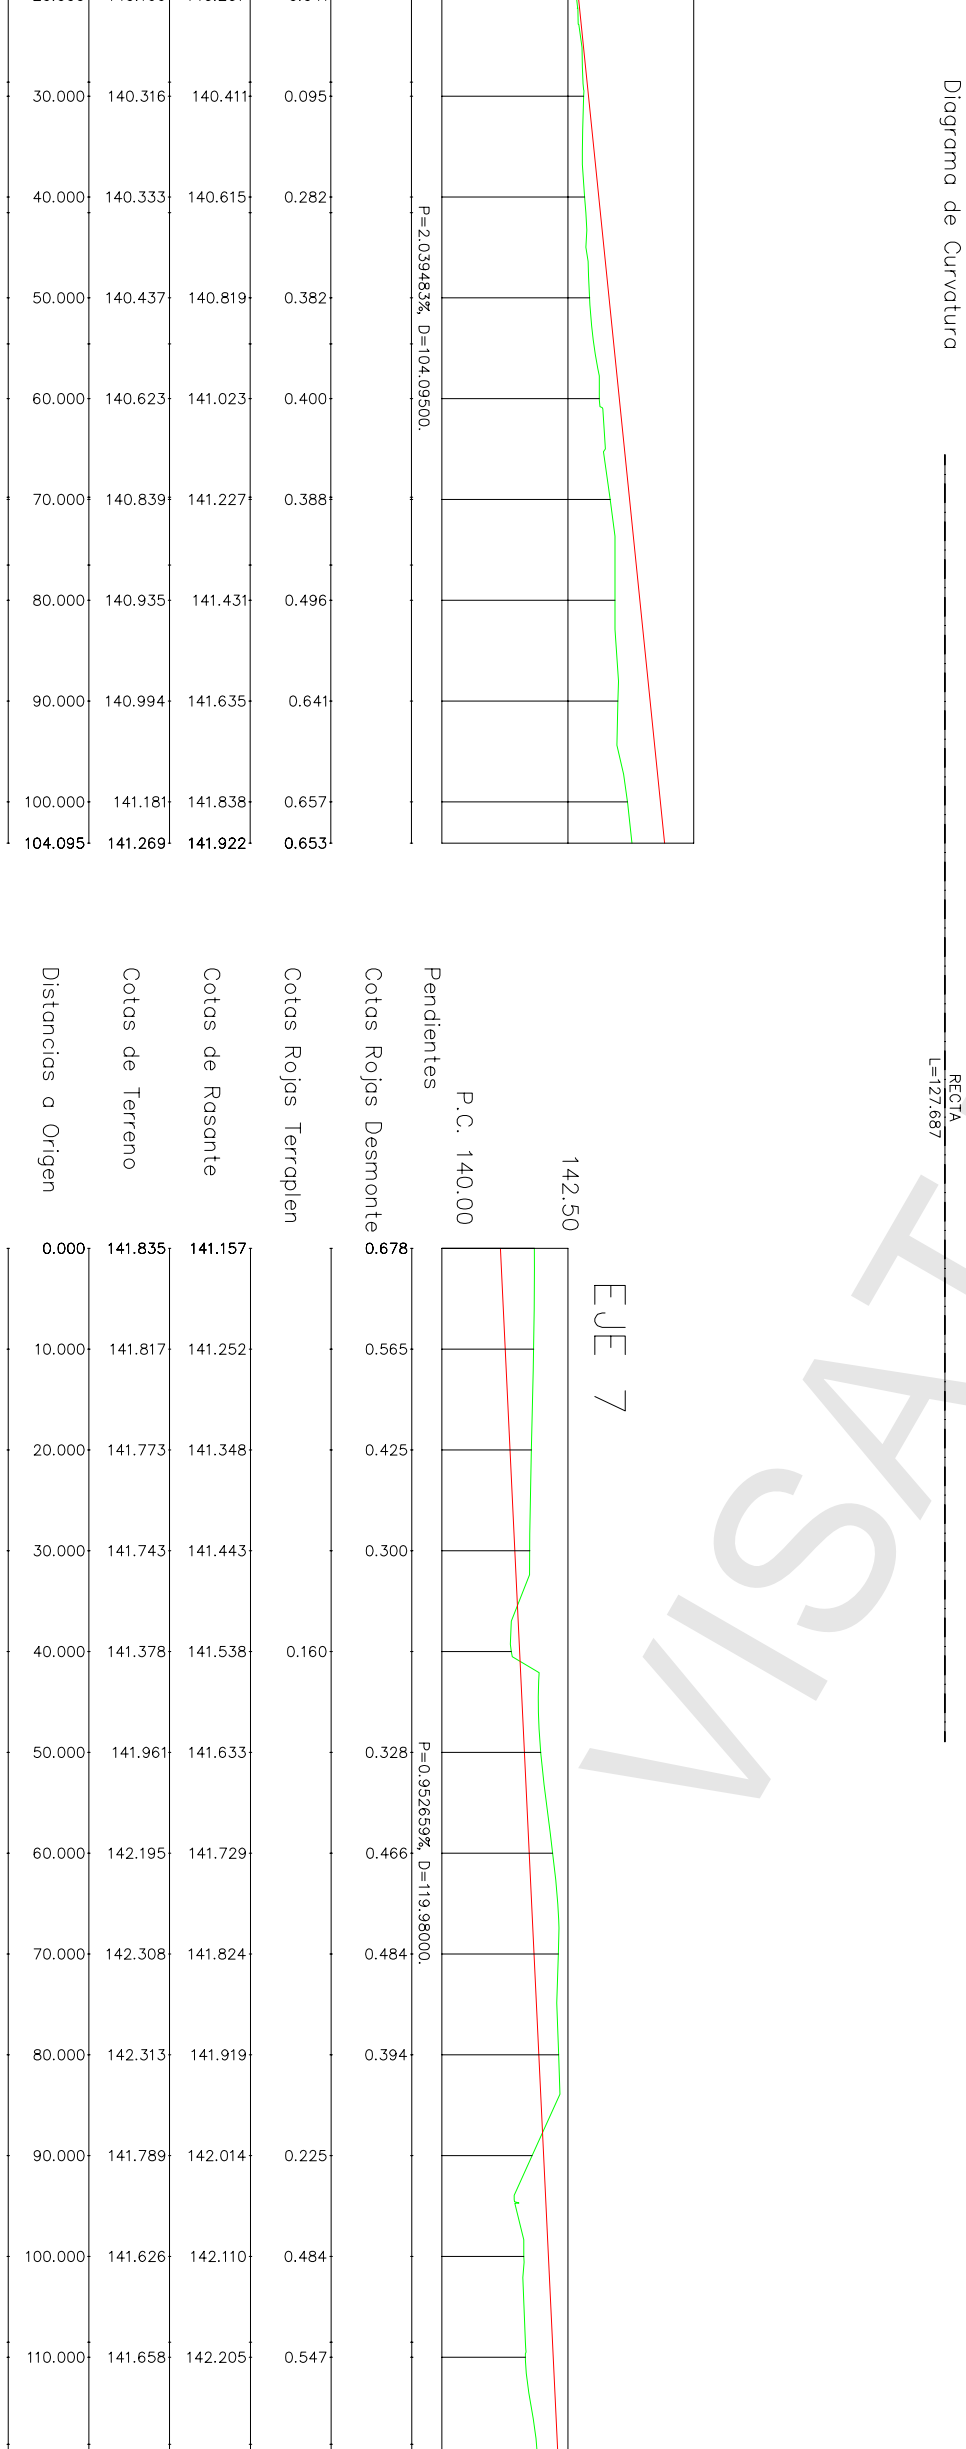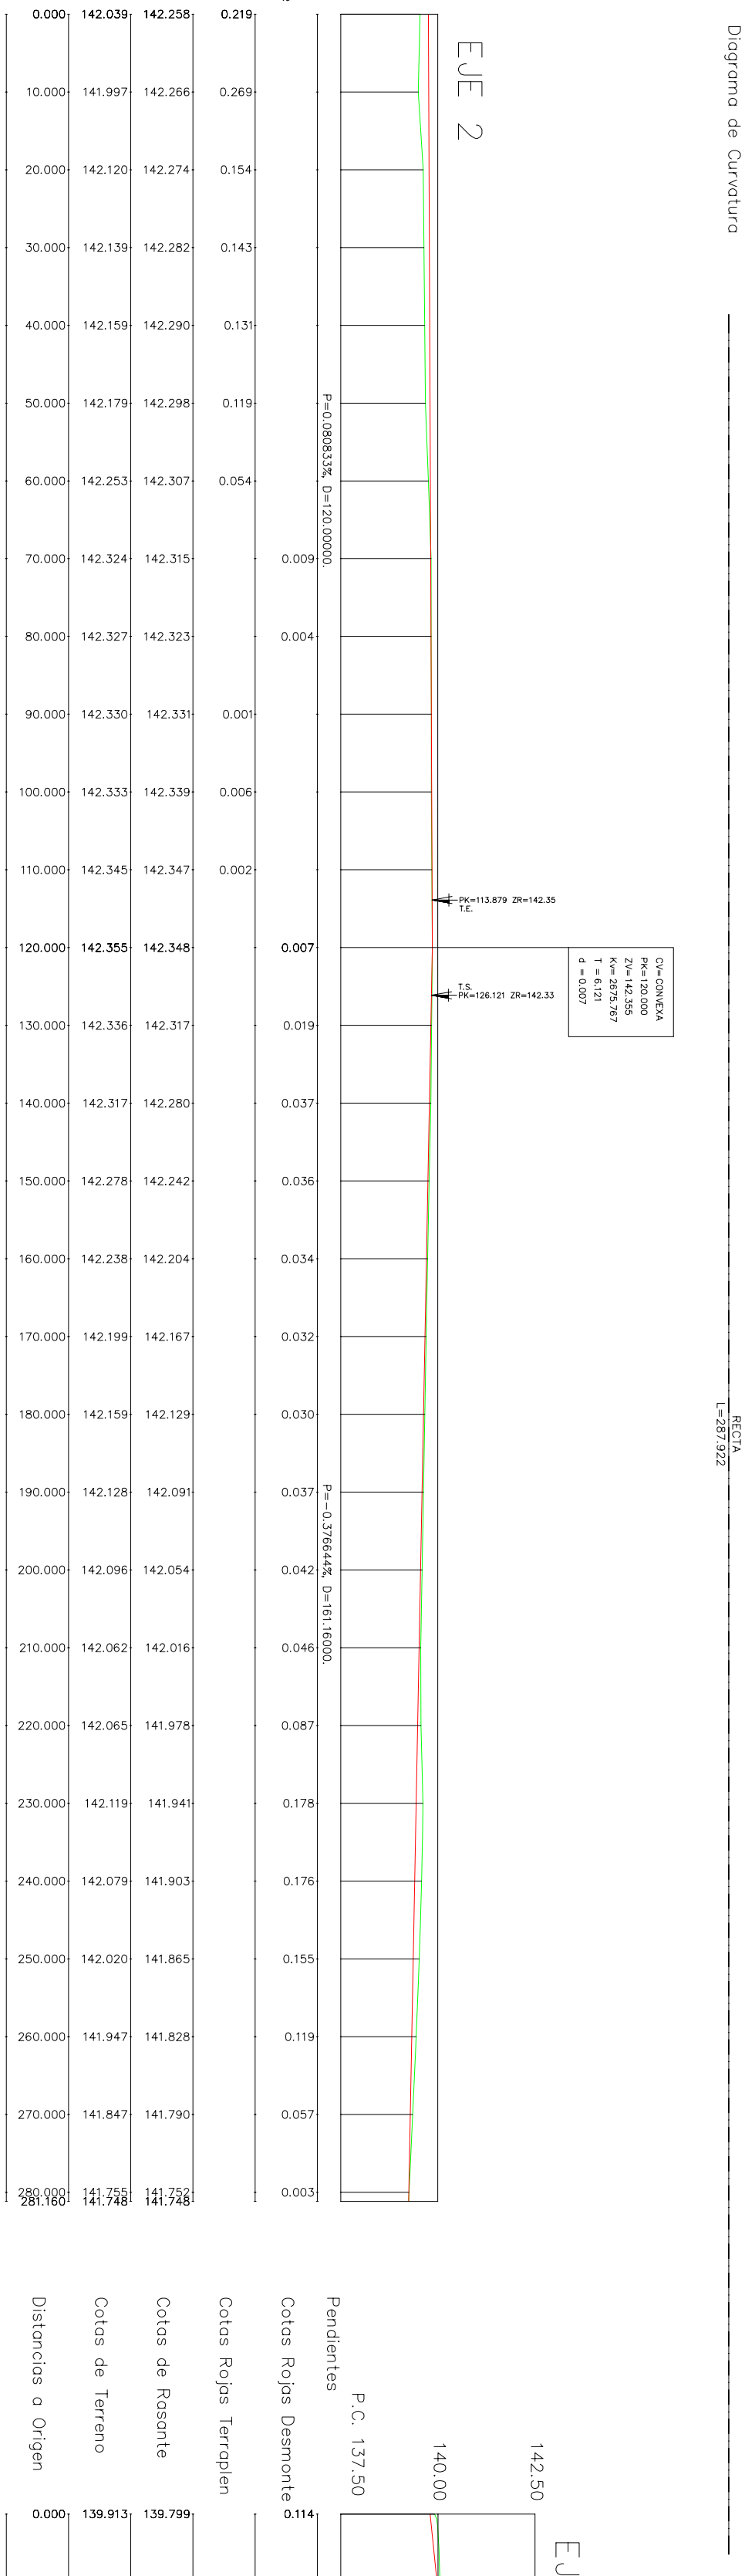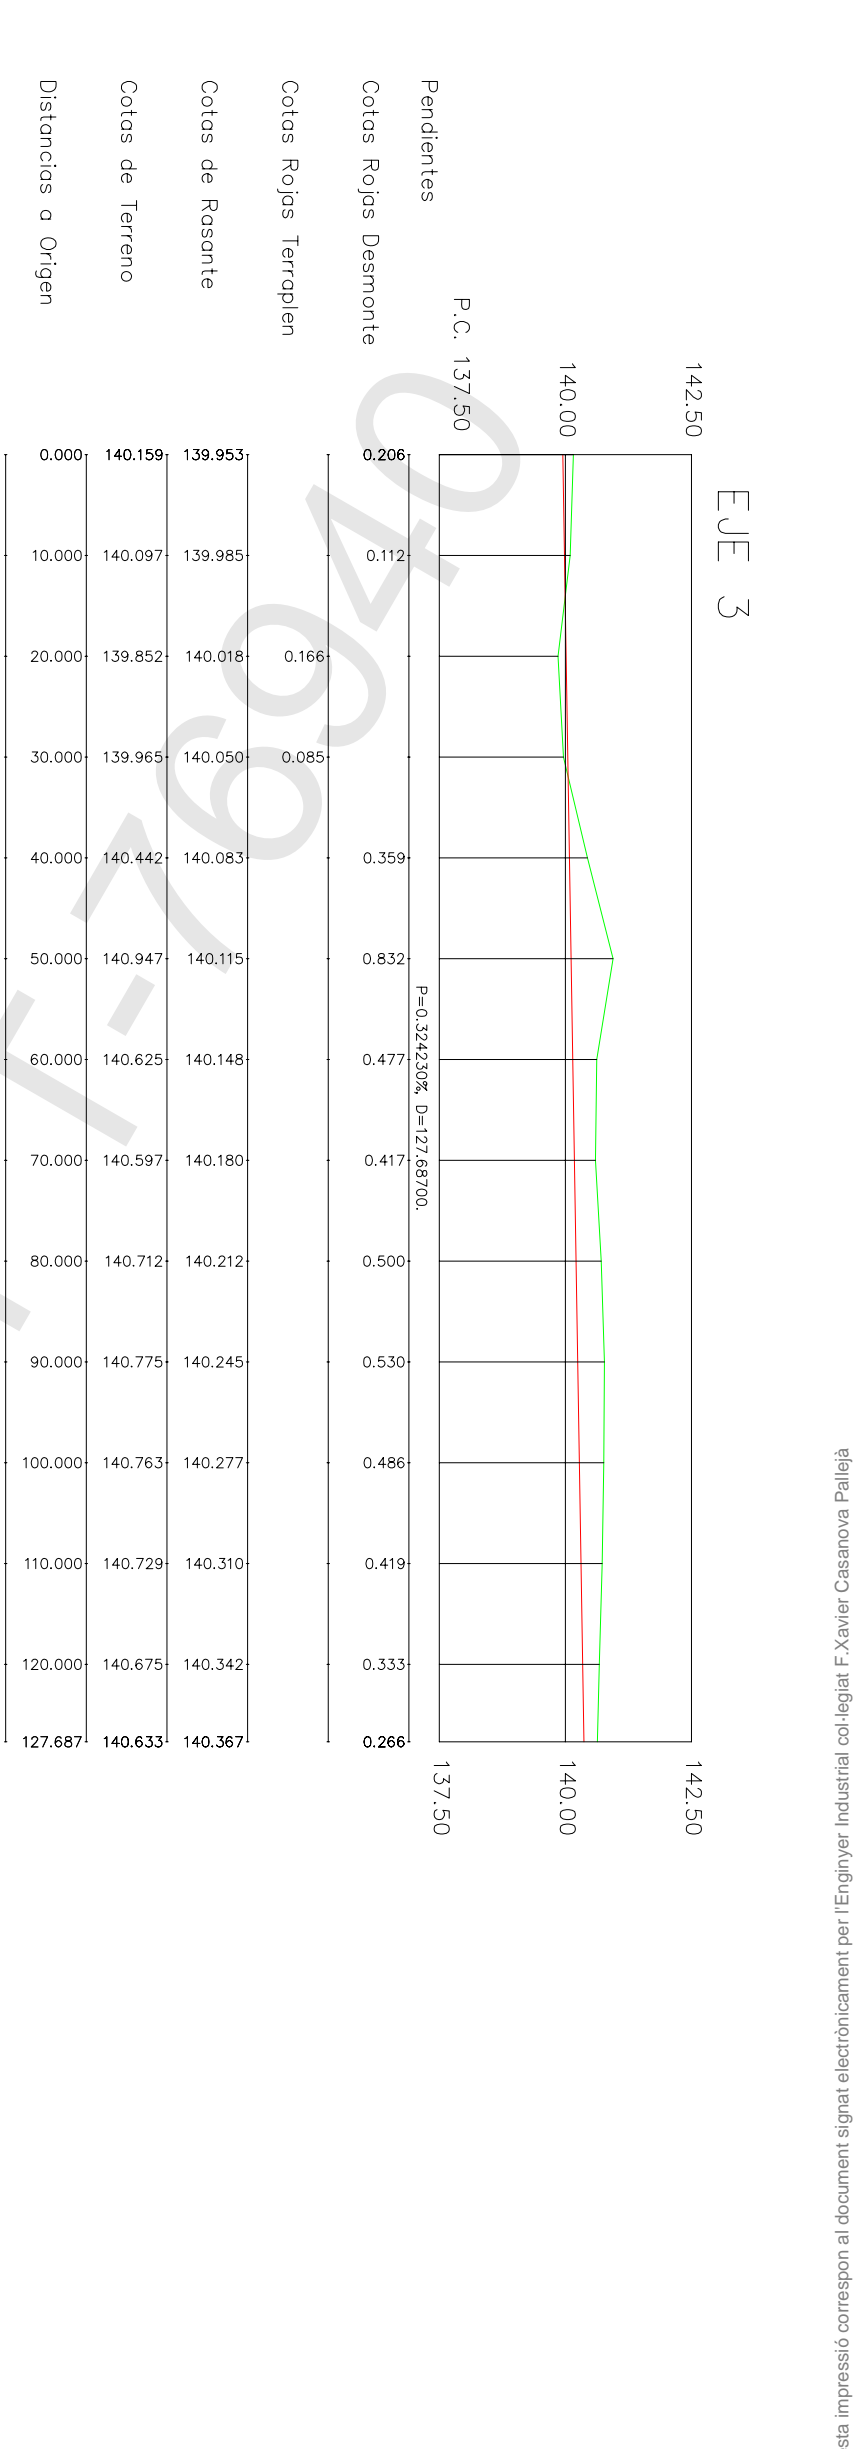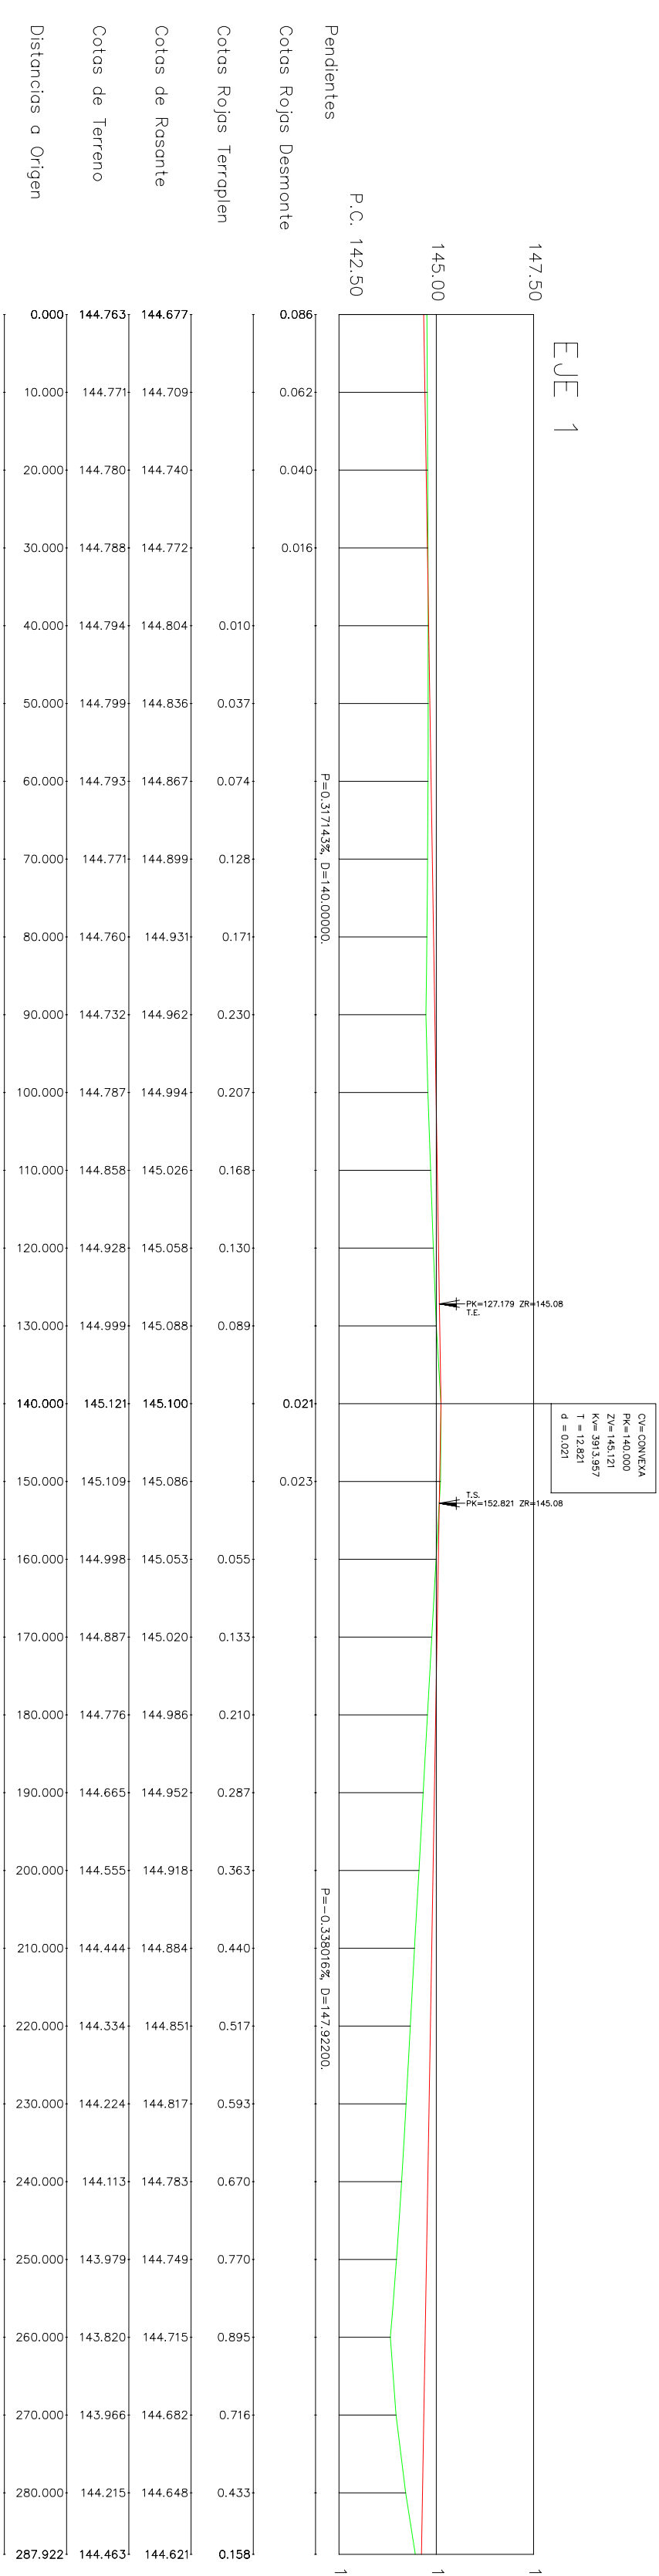

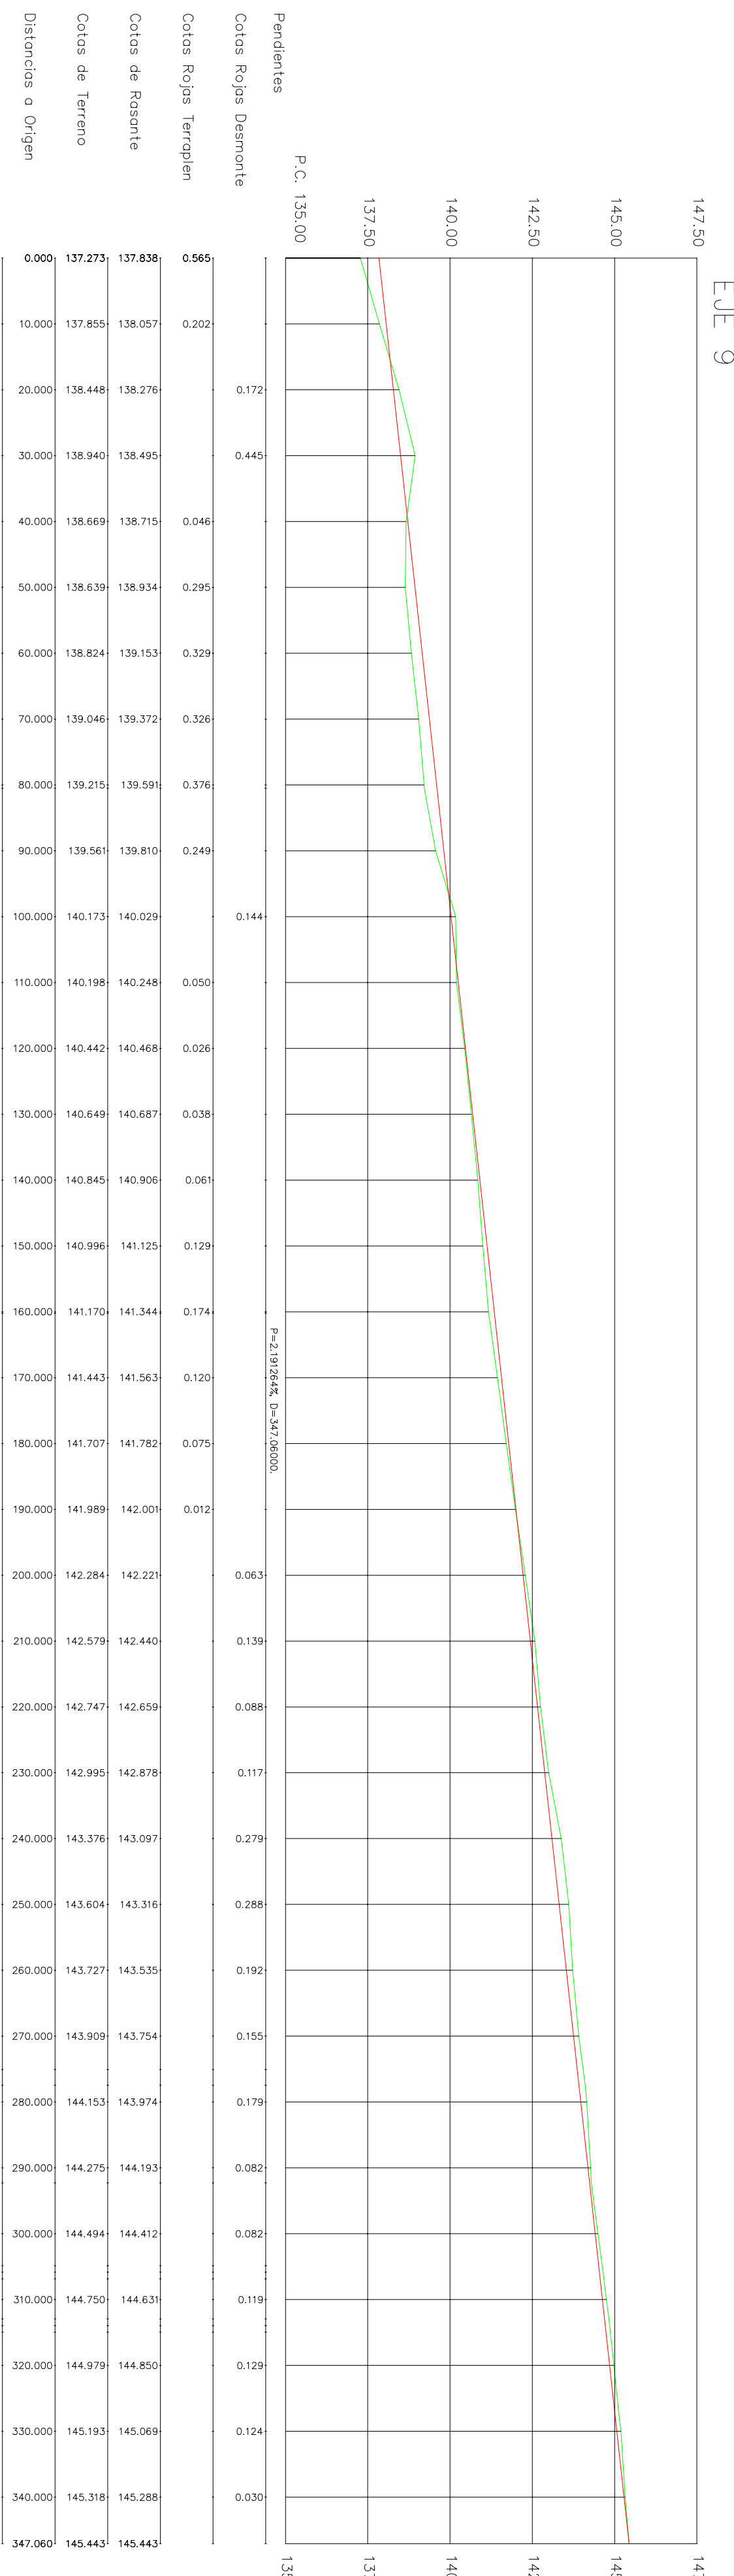


Diagrama de Curvatura

R=282.538	L=80.511
R=392.000	L=79.715
R=404.343	L=82.832
R=400.001	L=2.388
R=439.197	L=2.388
R=200.000	L=20.110

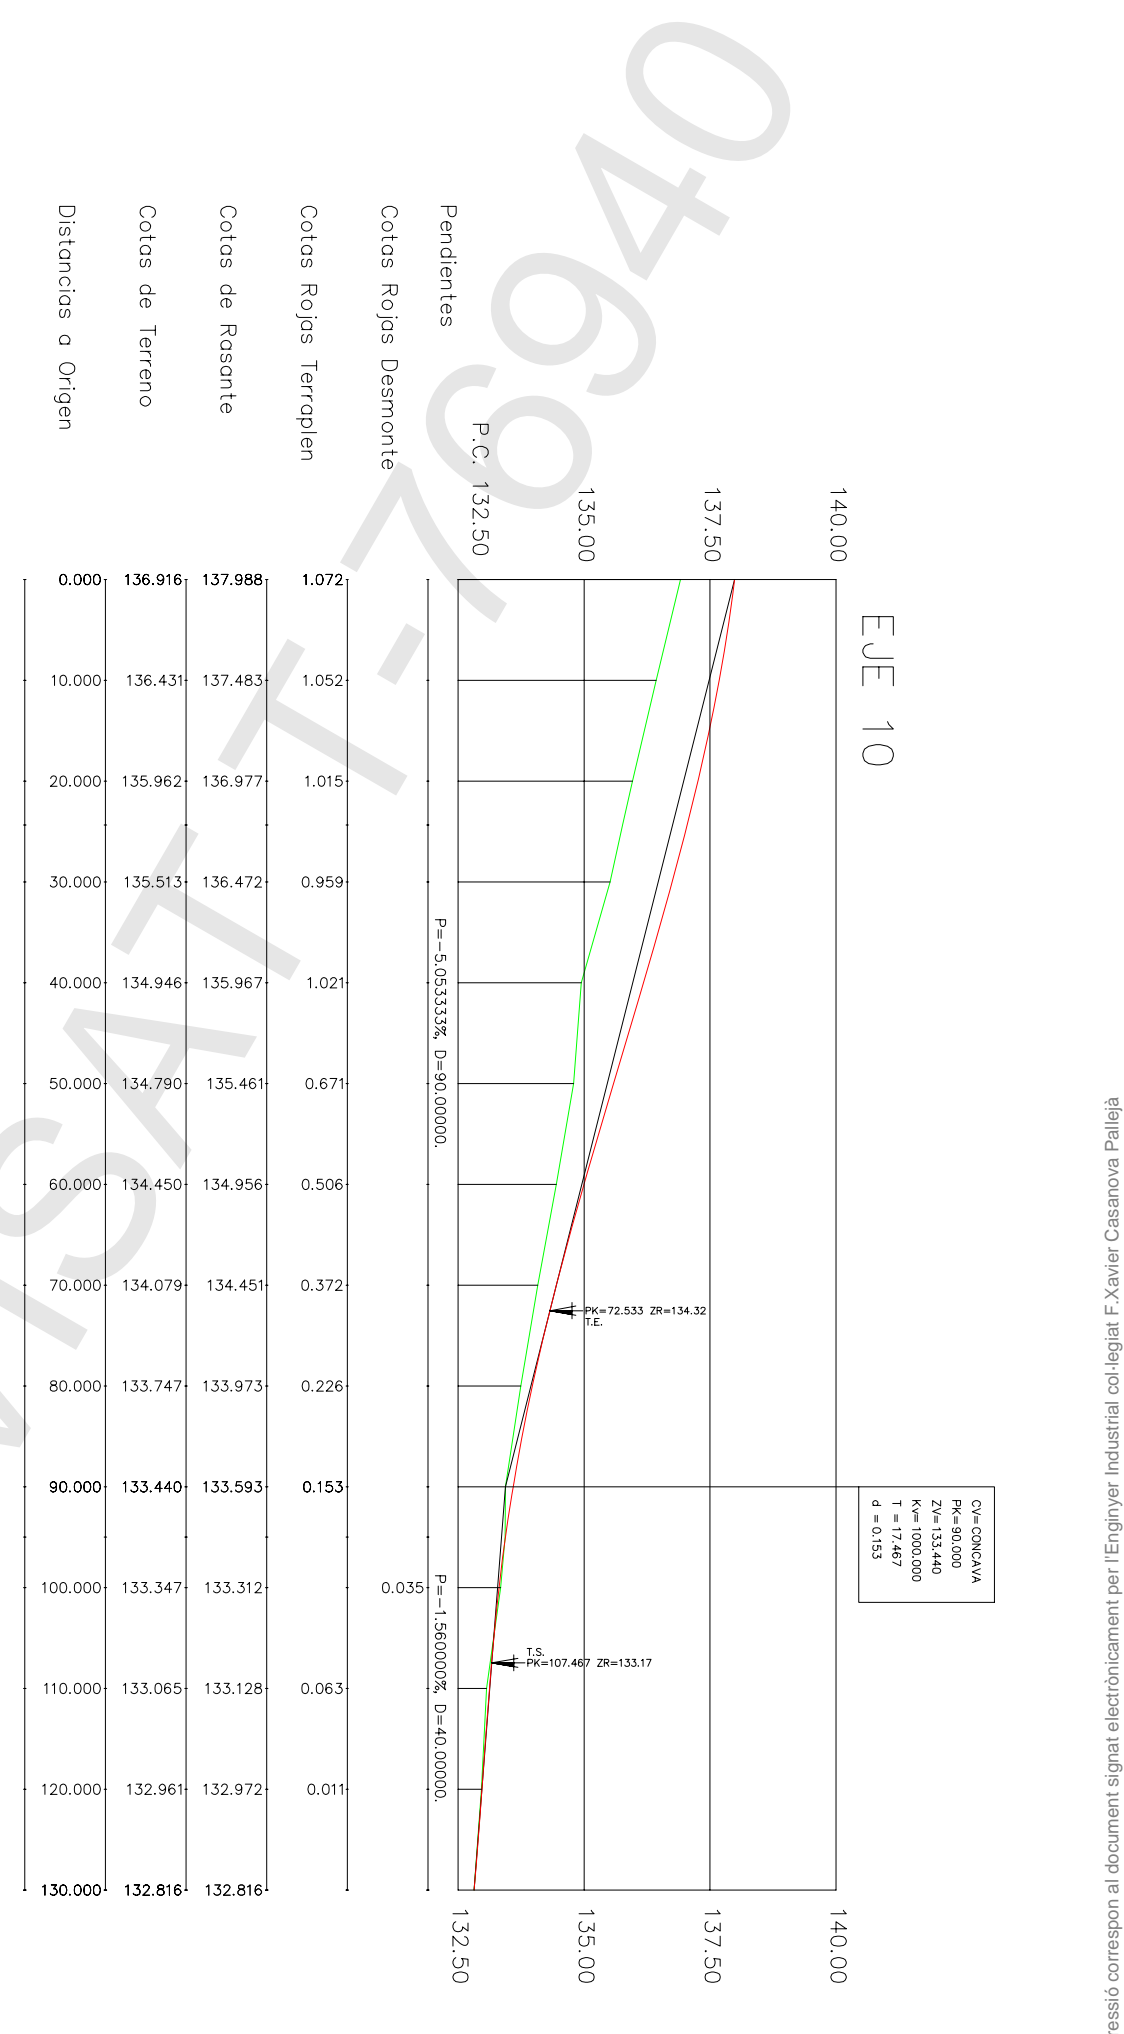


Diagrama de Curvatura

R=282.538	L=80.511
R=392.000	L=79.715
R=404.343	L=82.832
R=400.001	L=2.388
R=439.197	L=2.388
R=200.000	L=20.110

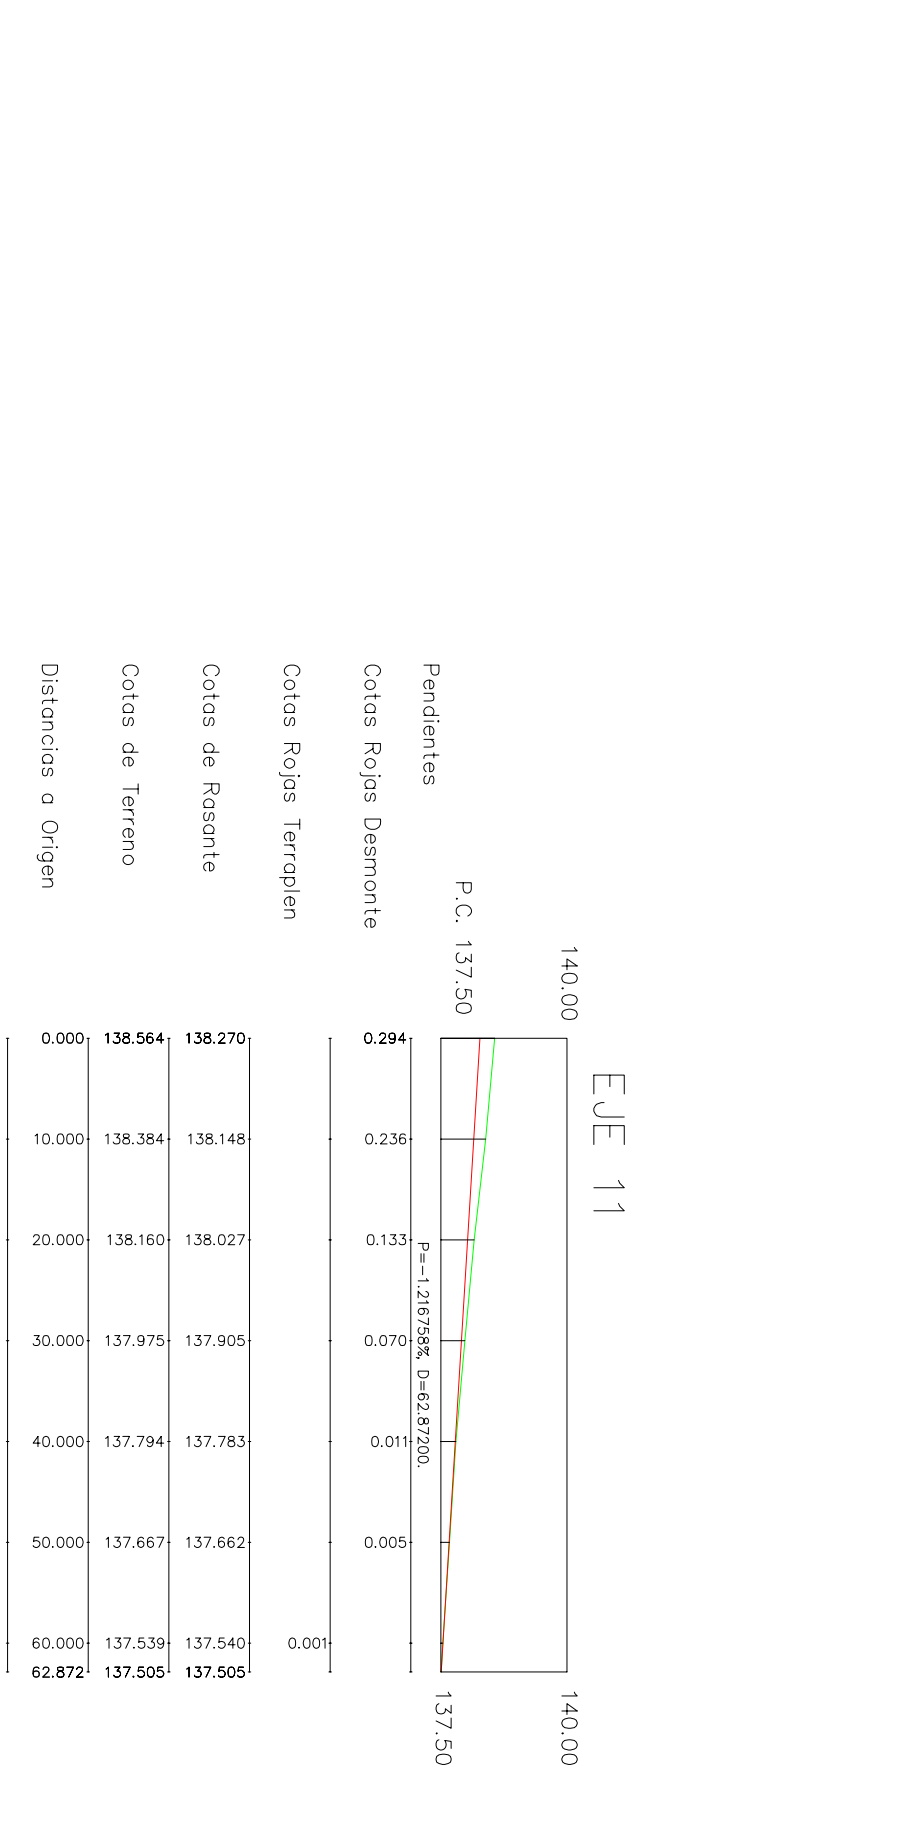


Diagrama de Curvatura

R=120782	L=62.500
----------	----------

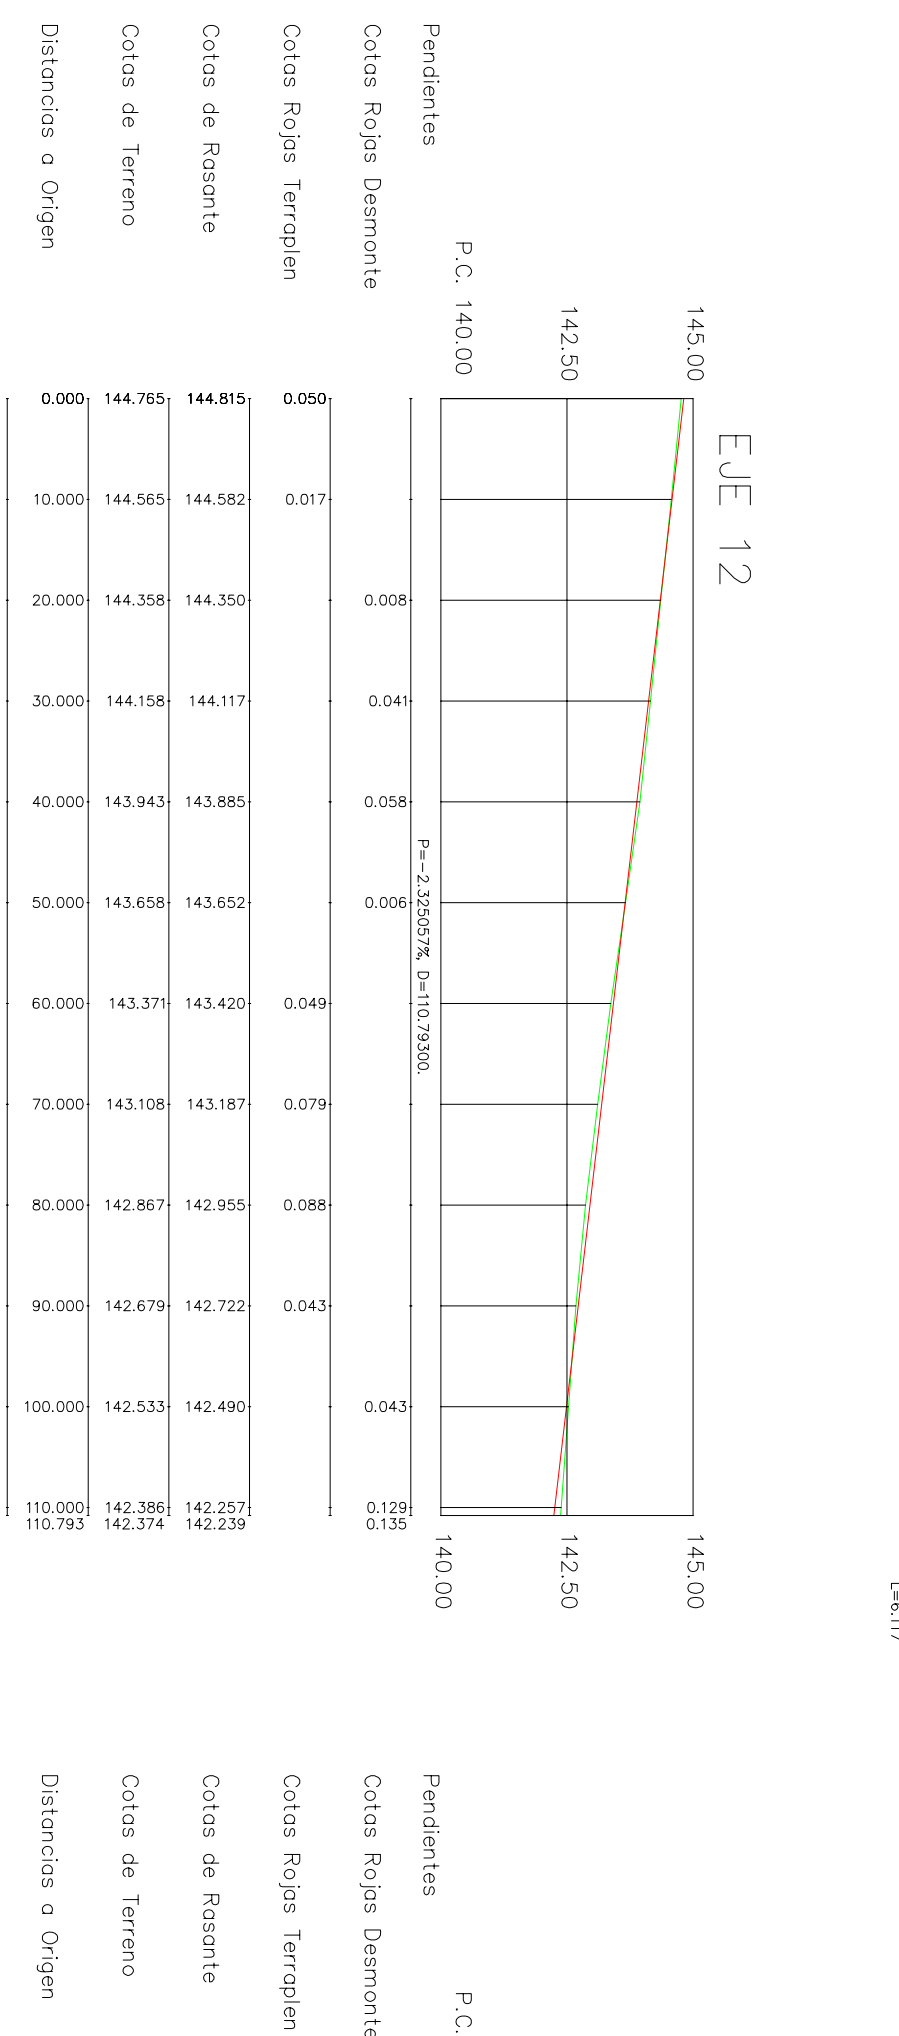


Diagrama de Curvatura

R=232650	L=100.000
----------	-----------

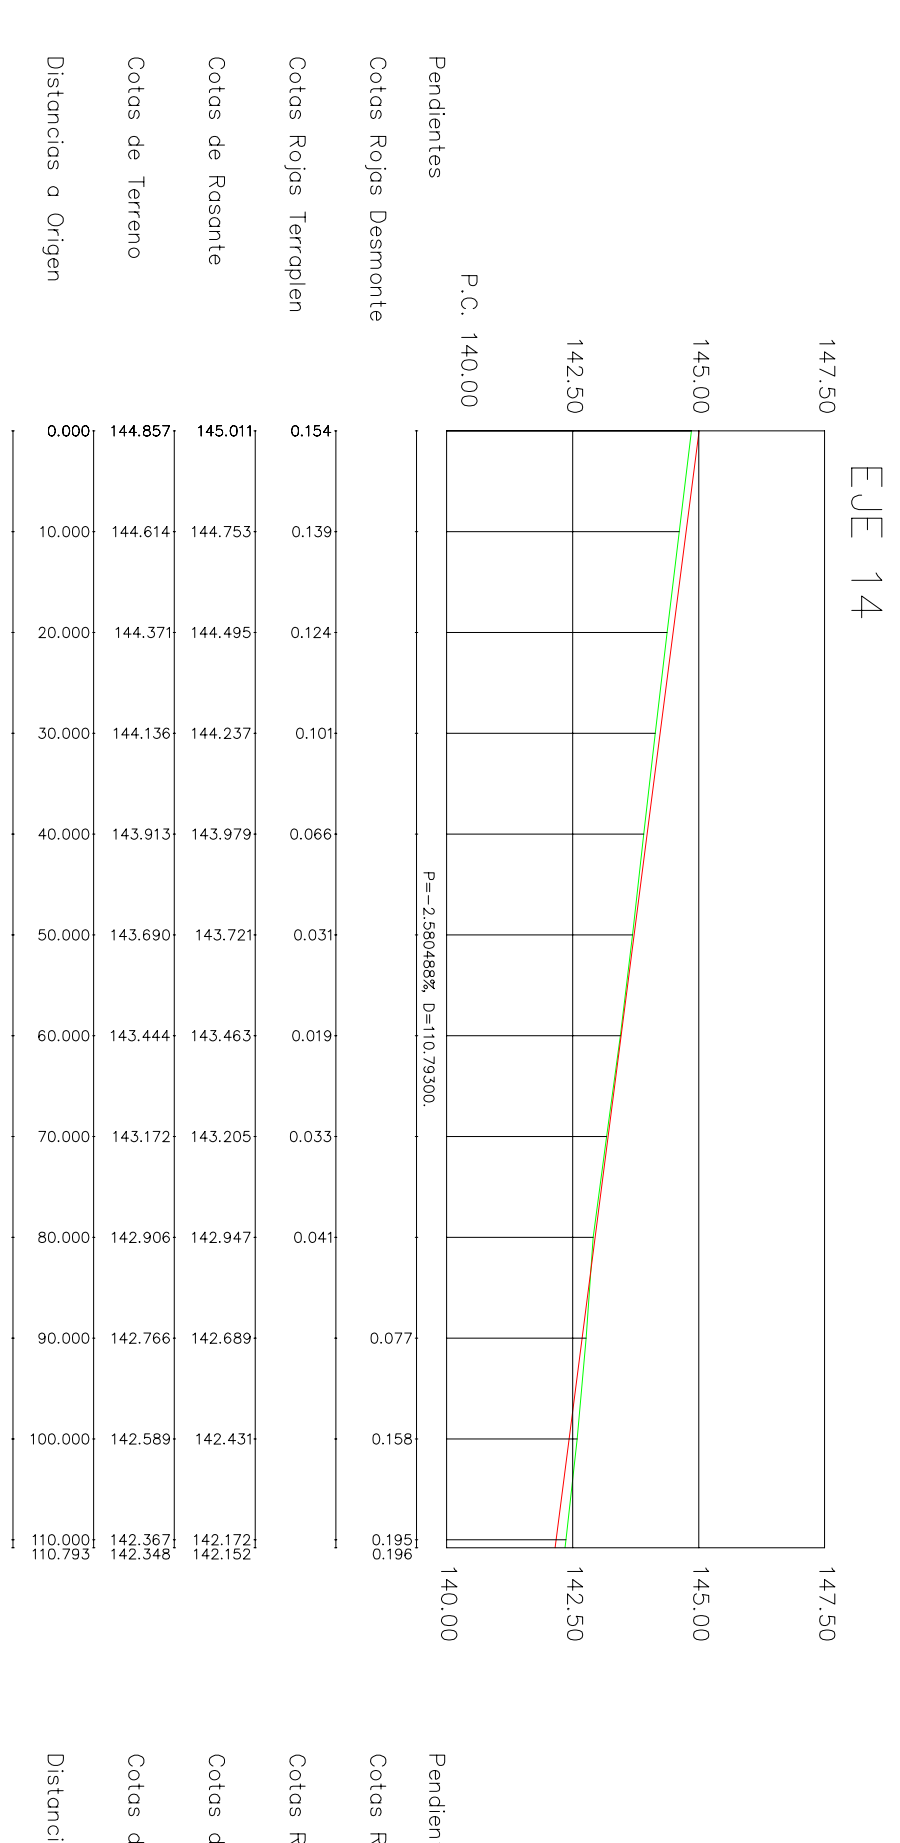


Diagrama de Curvatura

R=228042	L=100.000
----------	-----------

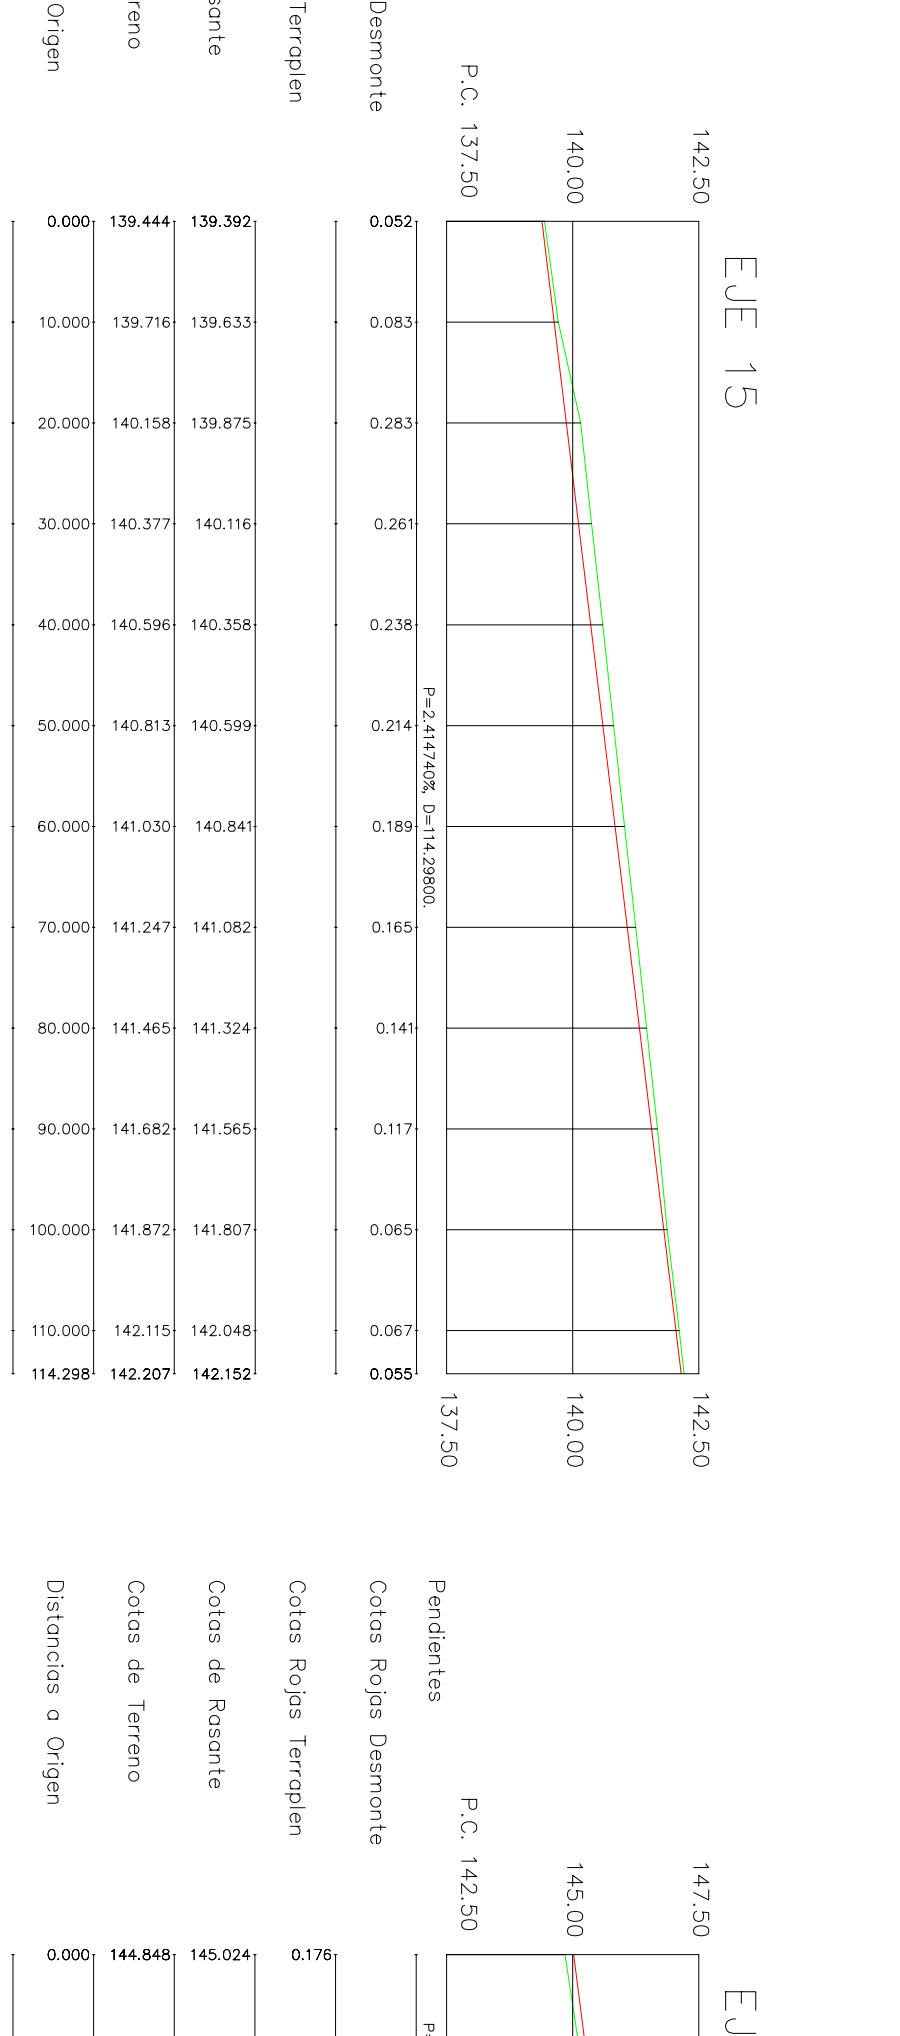


Diagrama de Curvatura

R=242422	L=120.000
----------	-----------

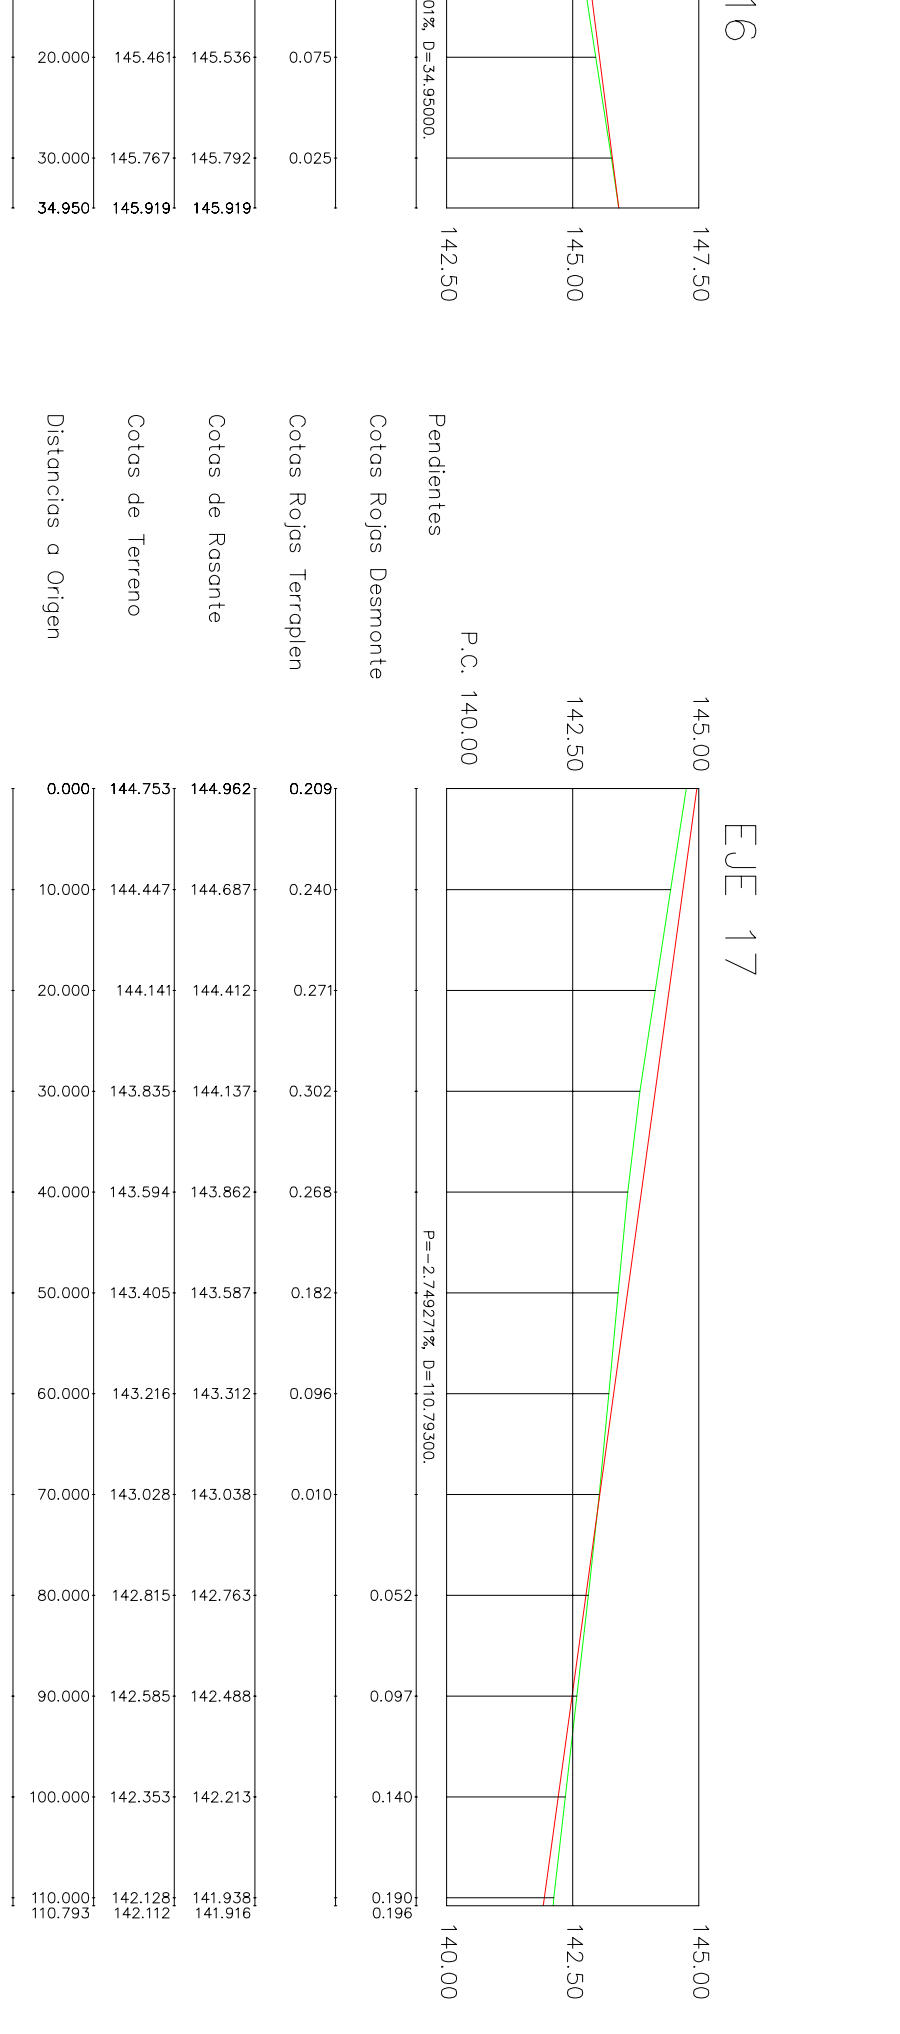


Diagrama de Curvatura

R=238042	L=30.000
----------	----------

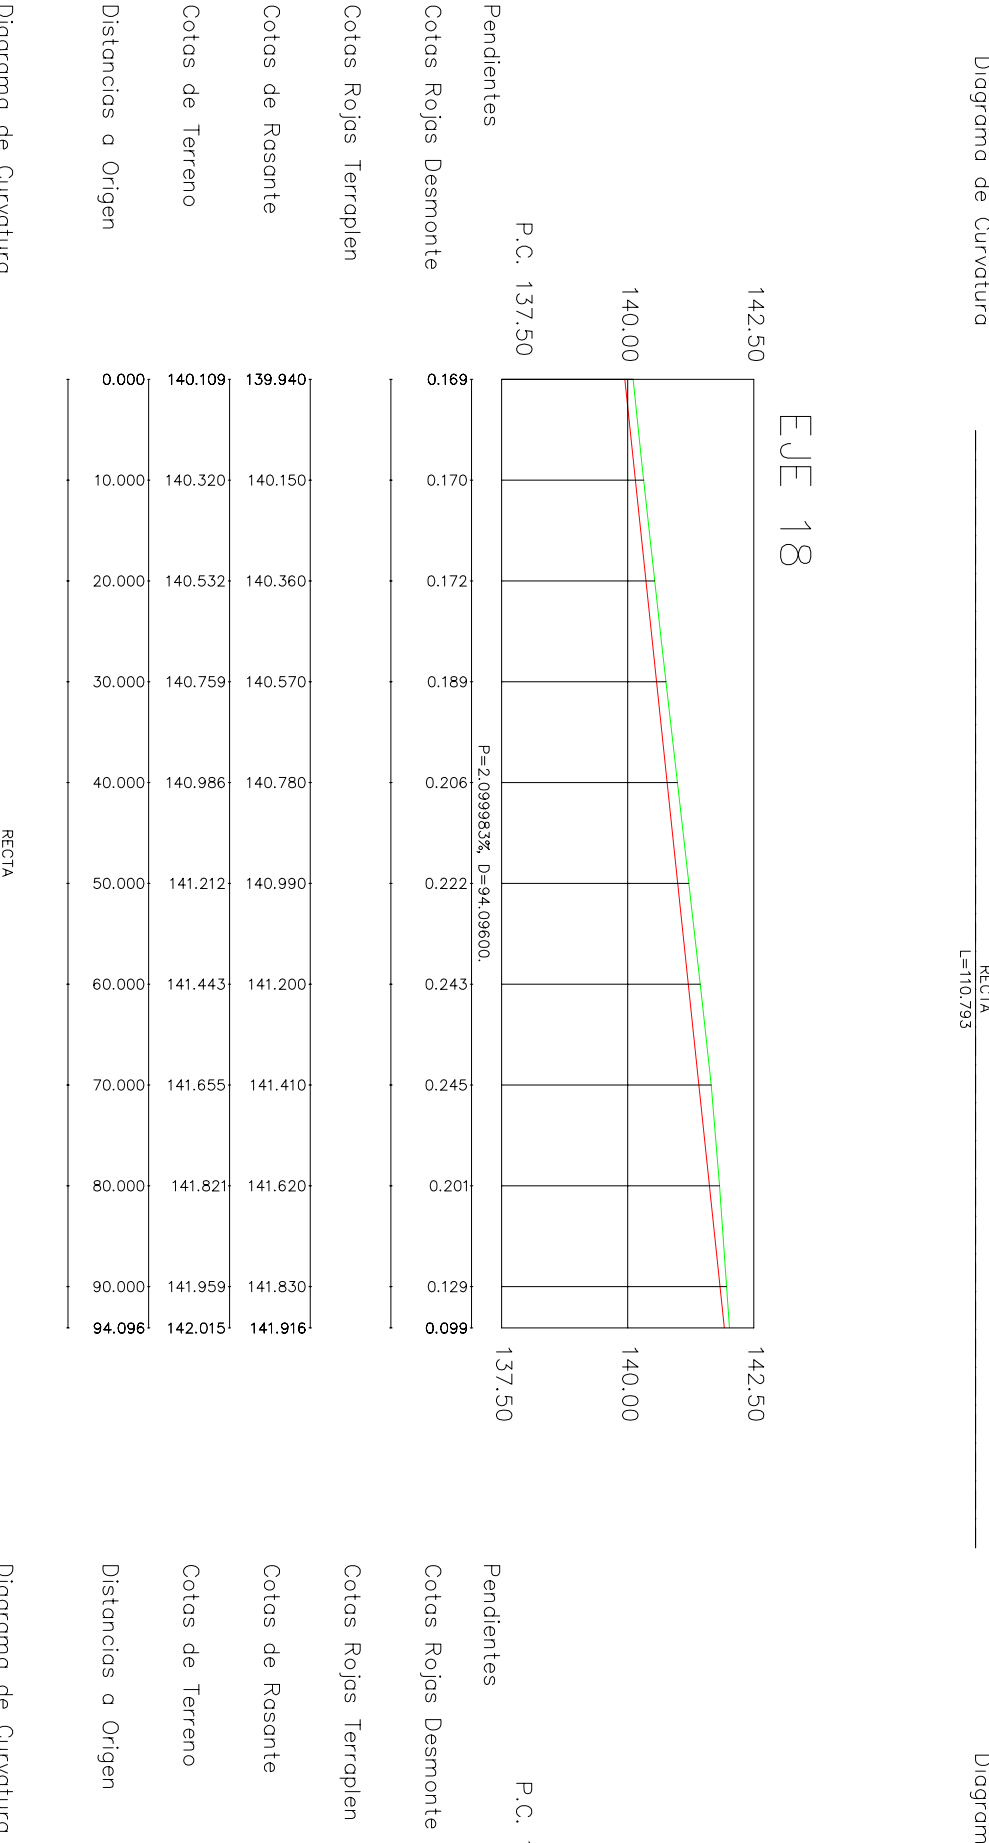


Diagrama de Curvatura

R=209842	L=65.000
----------	----------

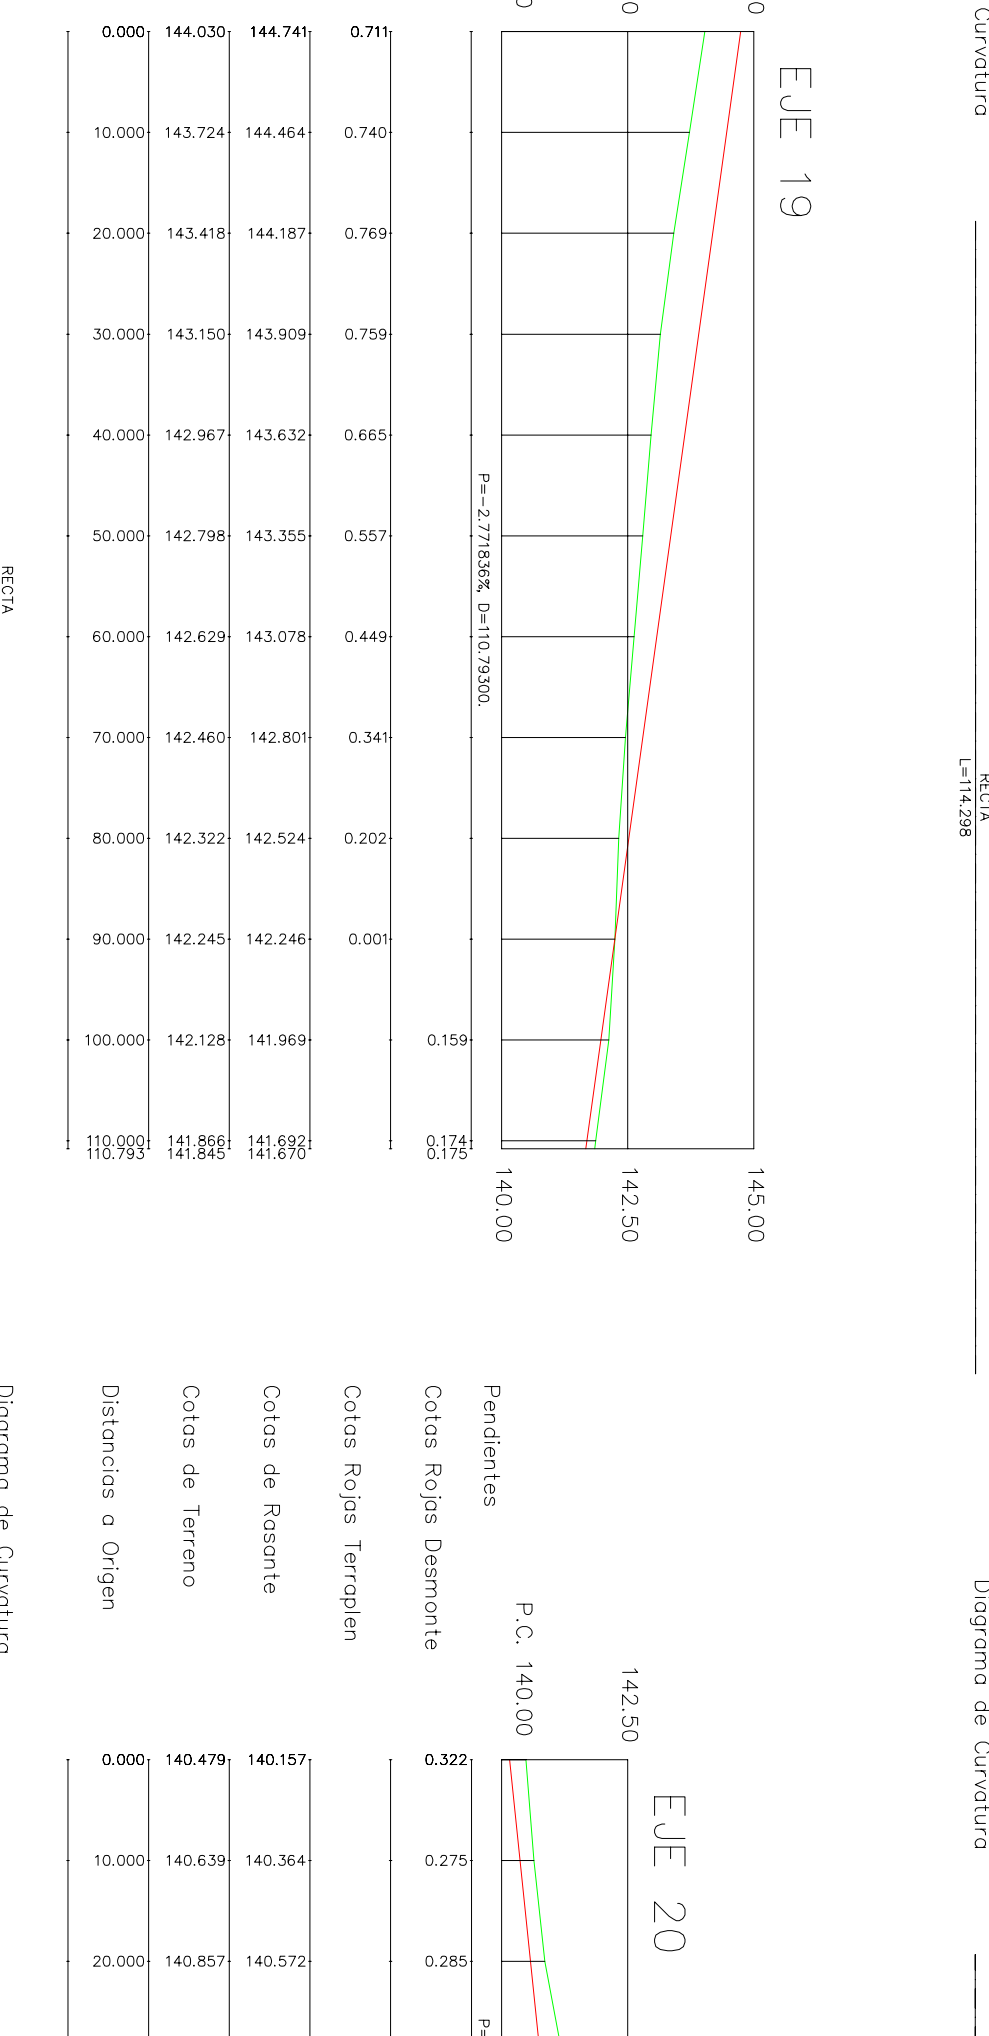


Diagrama de Curvatura

R=271842	L=100.000
----------	-----------



Diagrama de Curvatura

R=207842	L=70.000
----------	----------




19.07.2011 Num. T-76940  
 F.Xavier Casanova Palou (col. 11451)

VISAT


PROJECTE D'URBANITZACIÓ PLA PARCIAL RESIDENCIAL "PARTIDA "LES PALOMERES" ANNEX II PERILLS LONGITUDINALS. EIX 9 A EIX 20  
 PROMOTOR: NUEVO MONTERO S.L.  
 Enginyer Industrial: Xavier Casanova i Pollejó Col·legiat n.º 11451  
 ENGINYER INNOVACIÓ S.L.P.  
 JULIOL 2011  
 EH 1/750  
 EV 1/150  
 A11.03.2





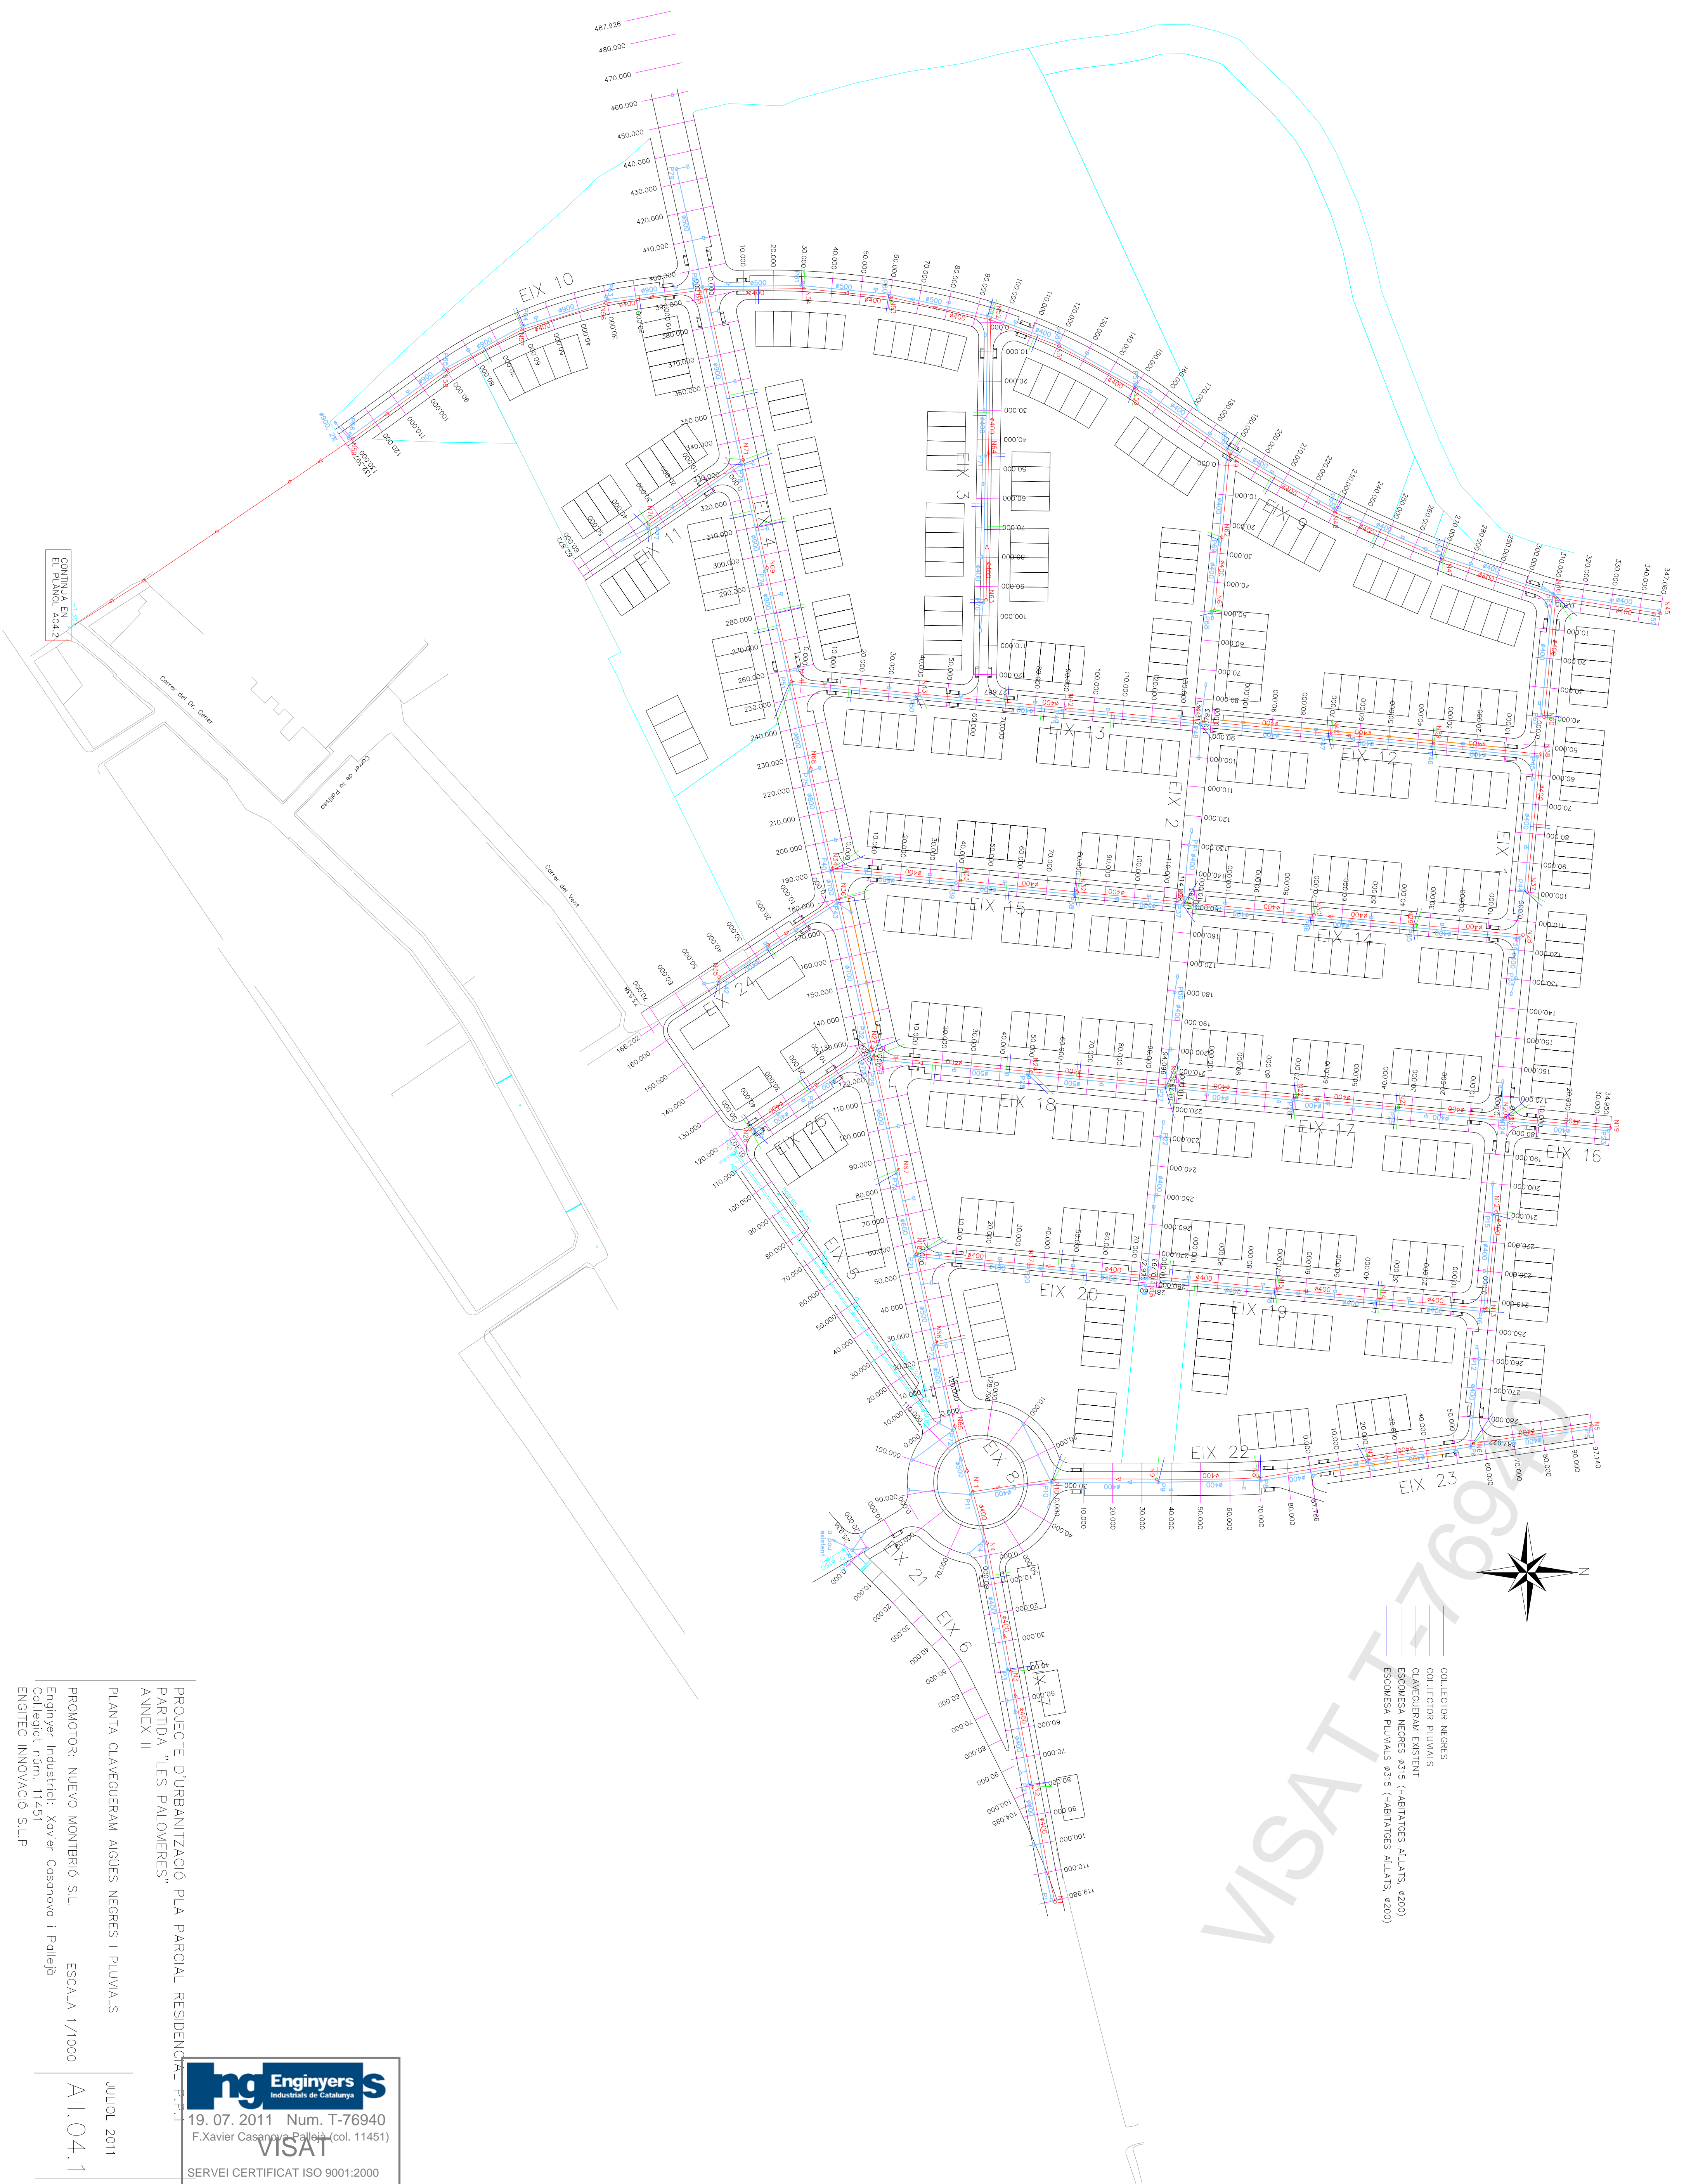

- COLLECTOR NEGRES
- COLLECTOR PLUVIALS
- CLAVEGUERAM EXISTENT
- ESCOMESA NEGRES #315 (HABITATGES ALLATS. #200)
- ESCOMESA PLUVIALS #315 (HABITATGES ALLATS. #200)

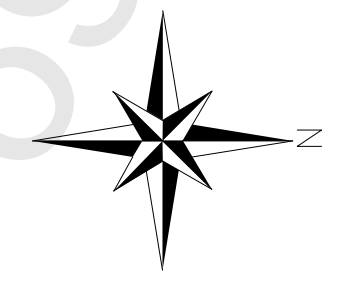

CONTINUA EN  
EL PLANO A04.2

PROJECTE D'URBANITZACIÓ PLA PARCIAL RESIDENCIAL P.P.T.  
PARTIDA "LES PALOMERES"  
ANNEX II

PLANTA CLAVEGUERAM AGUES NEGRES I PLUVIALS  
PROMOTOR: NUEVO MONTERIÓ S.L.  
Enginyer Industrial: Xavier Casanova i Pollejà  
Col·legiat n.º 11451  
ENGINYER INNOVACIÓ S.L.P.


ESCALA 1/1000

JULIOL 2011  
A11.04.1

19.07.2011 Num. T-76940  
F.Xavier Casanova Pollejà (col. 11451)  
SERVEI CERTIFICAT ISO 9001:2000

Aquesta impressió correspon al document signat electrònicament per l'Enginyer Industrial col·legiat F.Xavier Casanova Pollejà i certificat pel mateix mitjà pel Col·legi Oficial d'Enginyers Industrials de Catalunya el dia 19.07.2011 amb el número T-76940



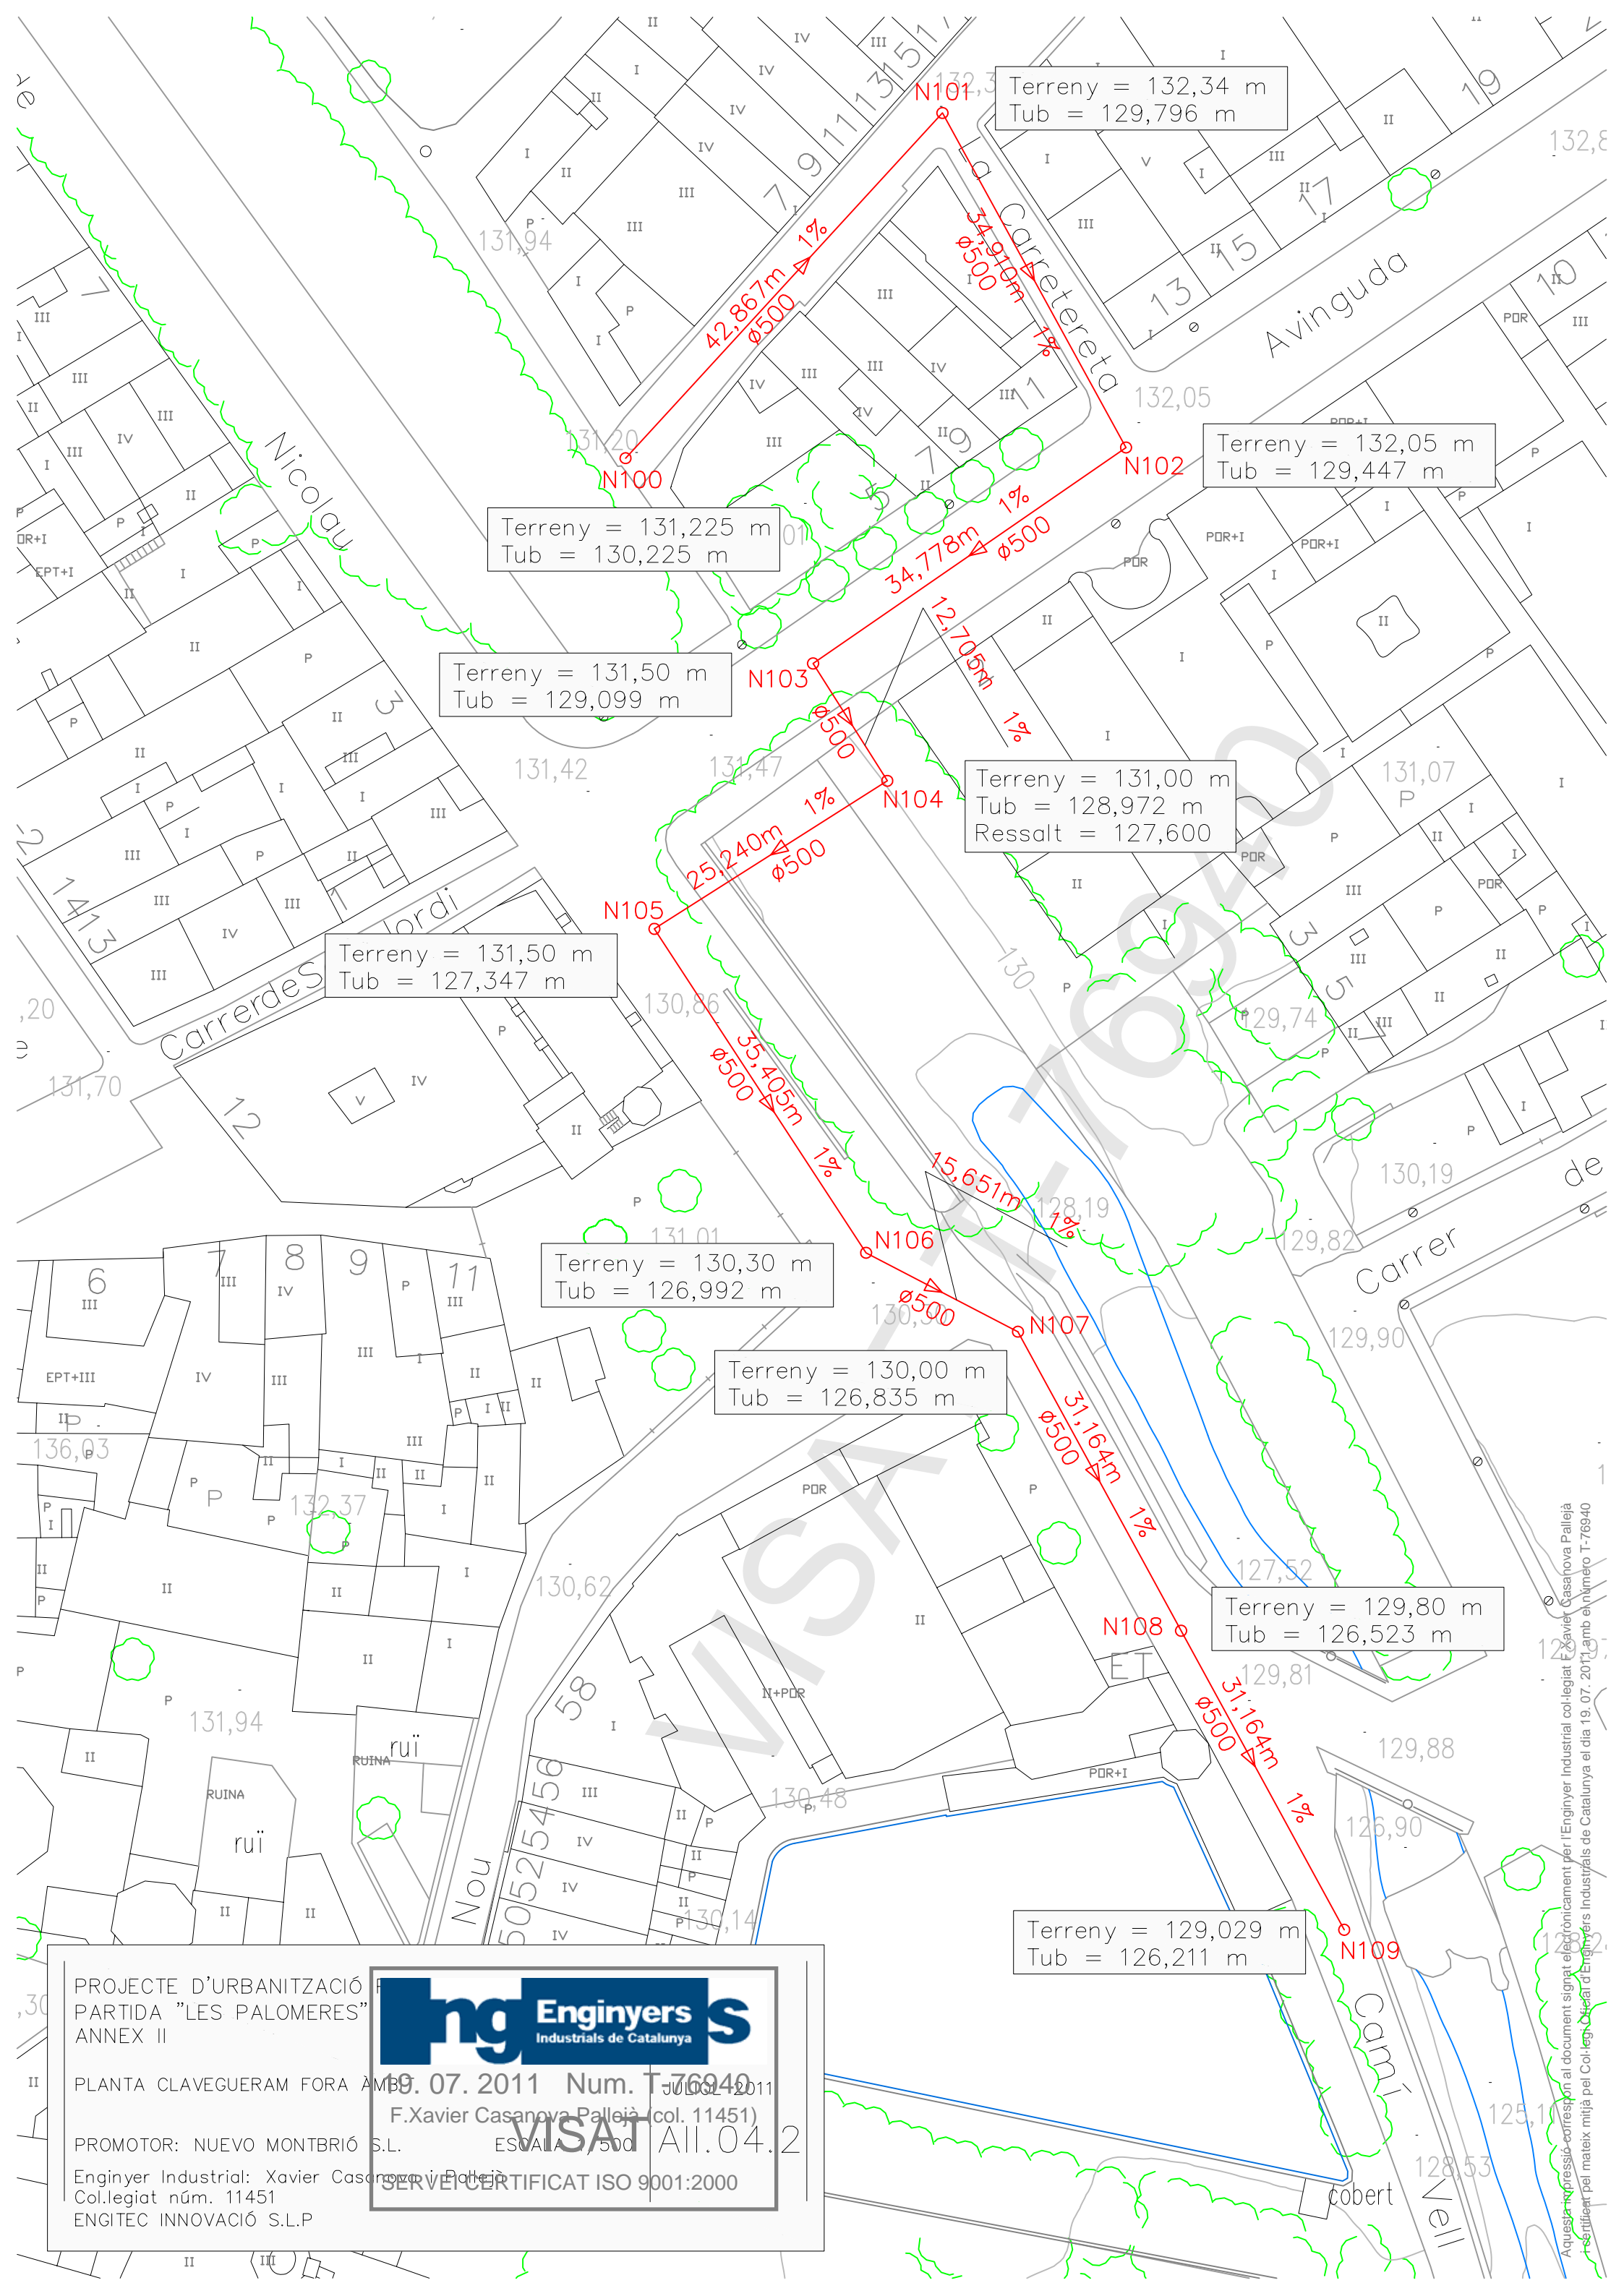

PROJECTE D'URBANITZACIÓ  
 PARTIDA "LES PALOMERES"  
 ANNEX II

PLANTA CLAVEGUERAM FORA AMB 19.07.2011 Num. T-76940

PROMOTOR: NUEVO MONTBRIÓ S.L.

Enginyer Industrial: Xavier Casanova Pallejà  
 Col·legiat núm. 11451  
 ENGITEC INNOVACIÓ S.L.P

**ing Engineers S**  
 Industrials de Catalunya

19.07.2011 Num. T-76940  
 F.Xavier Casanova Pallejà (col. 11451)  
 ESCALA 1:500


**VISAT** All.04.2

SERVEI CERTIFICAT ISO 9001:2000


Aquesta impressió correspon al document signat electrònicament per l'Enginyer Industrial col·legiat F.Xavier Casanova Pallejà el dia 19.07.2011 amb el número T-76940 i inscrit pel mateix mitjà pel Col·legi d'Enginyers Industrials de Catalunya el dia 19.07.2011 amb el número T-76940






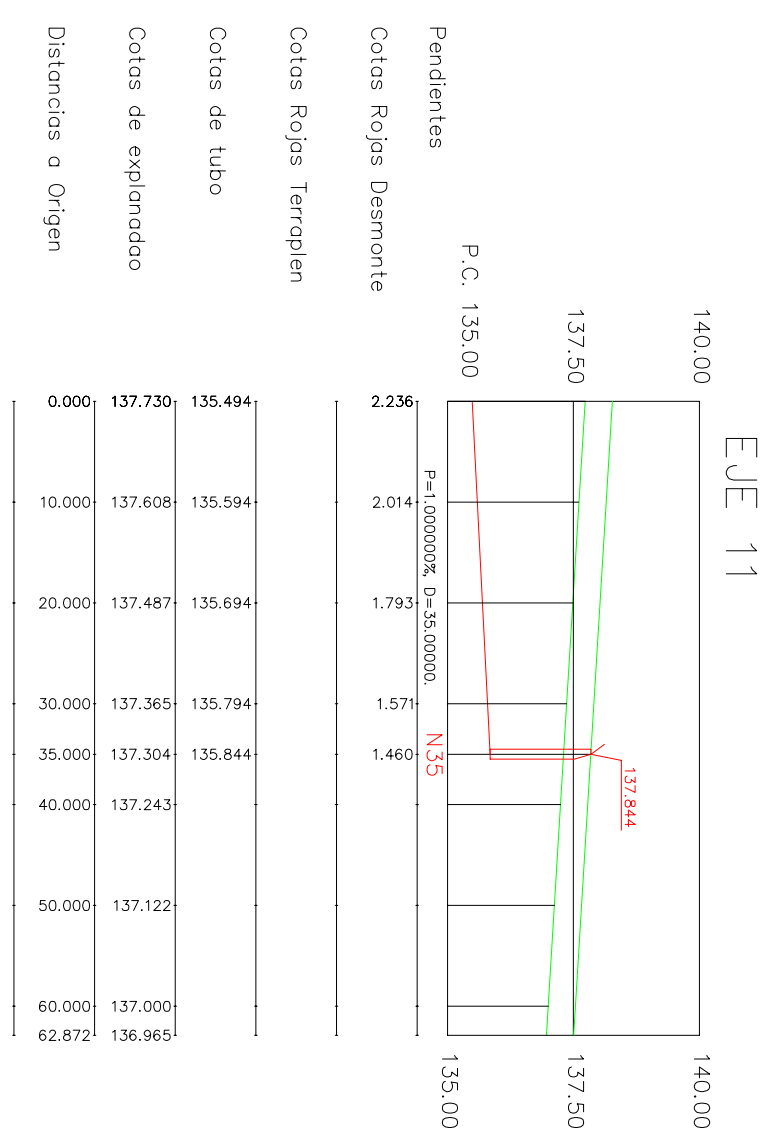


Distancias o Origen	135.00	10.000	20.000	30.000	40.000	50.000	60.000	70.000	80.000	90.000	100.000
Cotas de lobo	135.985	137.000	137.487	137.565	137.644	137.723	137.802	137.881	137.960	138.039	138.118
Cotas de explanada	135.985	137.000	137.487	137.565	137.644	137.723	137.802	137.881	137.960	138.039	138.118
Distancias o Origen	0.000	10.000	20.000	30.000	40.000	50.000	60.000	70.000	80.000	90.000	100.000

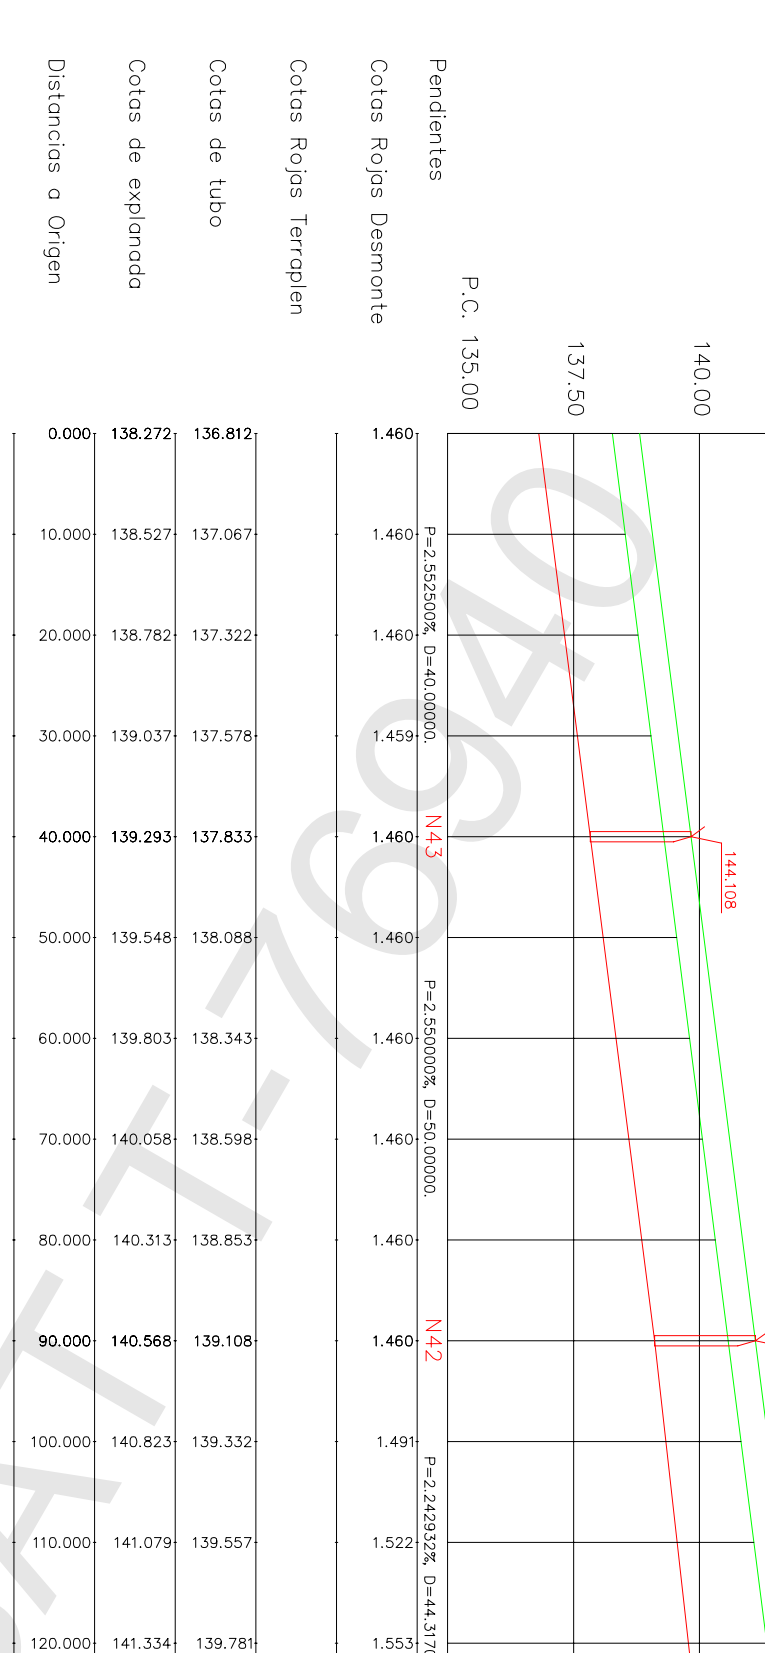


Distancias o Origen	140.00	10.000	20.000	30.000	40.000	50.000	60.000	70.000	80.000	90.000	100.000
Cotas de lobo	140.490	141.505	142.073	142.141	142.209	142.277	142.345	142.413	142.481	142.549	142.617
Cotas de explanada	140.490	141.505	142.073	142.141	142.209	142.277	142.345	142.413	142.481	142.549	142.617
Distancias o Origen	0.000	10.000	20.000	30.000	40.000	50.000	60.000	70.000	80.000	90.000	100.000

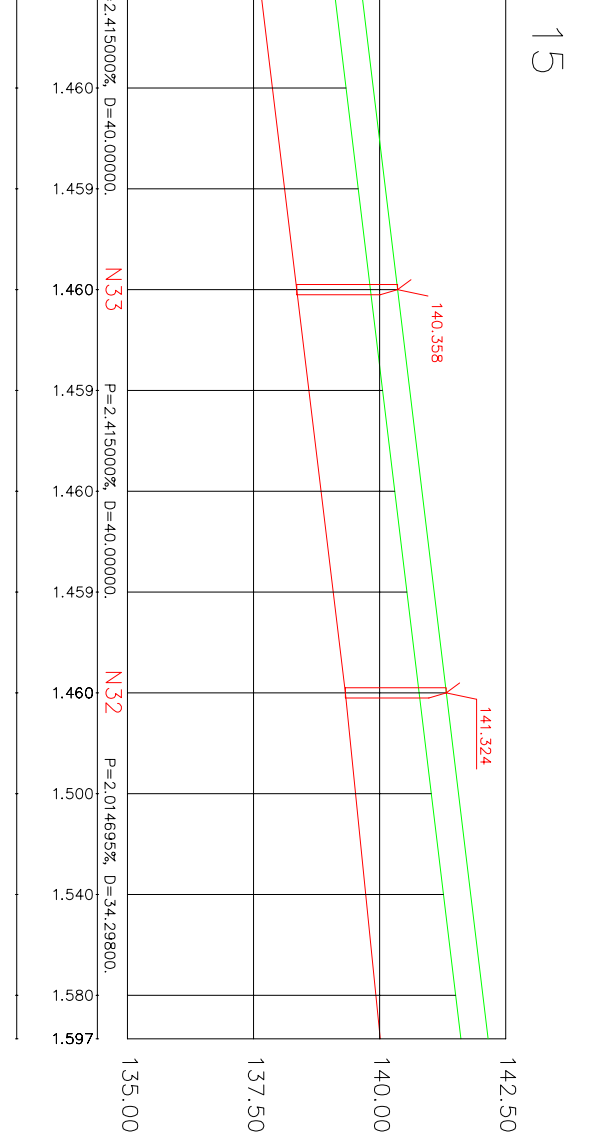


Distancias o Origen	135.00	10.000	20.000	30.000	40.000	50.000	60.000	70.000	80.000	90.000	100.000
Cotas de lobo	135.985	137.000	137.487	137.565	137.644	137.723	137.802	137.881	137.960	138.039	138.118
Cotas de explanada	135.985	137.000	137.487	137.565	137.644	137.723	137.802	137.881	137.960	138.039	138.118
Distancias o Origen	0.000	10.000	20.000	30.000	40.000	50.000	60.000	70.000	80.000	90.000	100.000

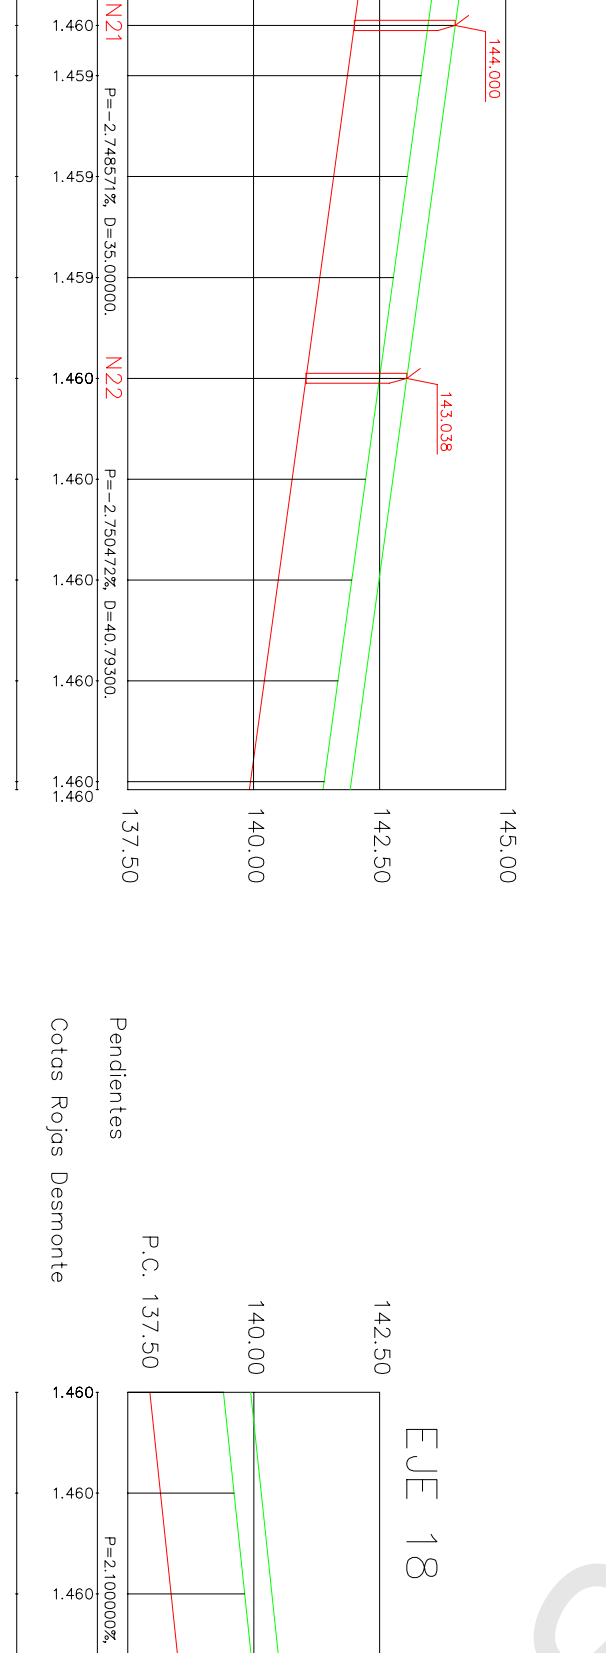


Distancias o Origen	142.50	10.000	20.000	30.000	40.000	50.000	60.000	70.000	80.000	90.000	100.000
Cotas de lobo	142.500	143.515	144.083	144.151	144.219	144.287	144.355	144.423	144.491	144.559	144.627
Cotas de explanada	142.500	143.515	144.083	144.151	144.219	144.287	144.355	144.423	144.491	144.559	144.627
Distancias o Origen	0.000	10.000	20.000	30.000	40.000	50.000	60.000	70.000	80.000	90.000	100.000

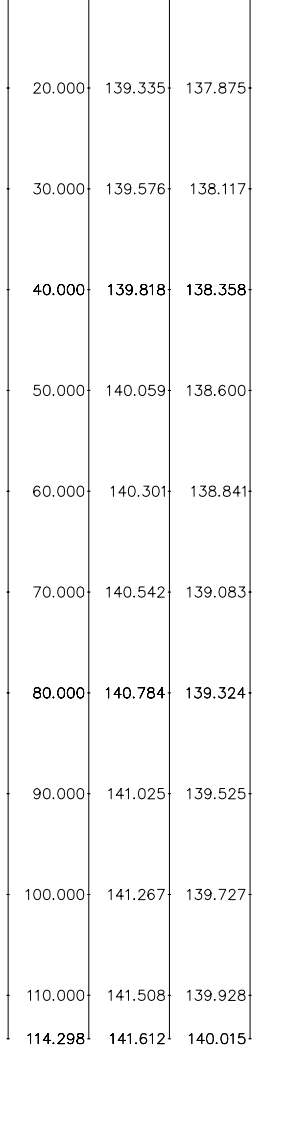


Distancias o Origen	137.50	10.000	20.000	30.000	40.000	50.000	60.000	70.000	80.000	90.000	100.000
Cotas de lobo	137.500	138.515	139.083	139.151	139.219	139.287	139.355	139.423	139.491	139.559	139.627
Cotas de explanada	137.500	138.515	139.083	139.151	139.219	139.287	139.355	139.423	139.491	139.559	139.627
Distancias o Origen	0.000	10.000	20.000	30.000	40.000	50.000	60.000	70.000	80.000	90.000	100.000

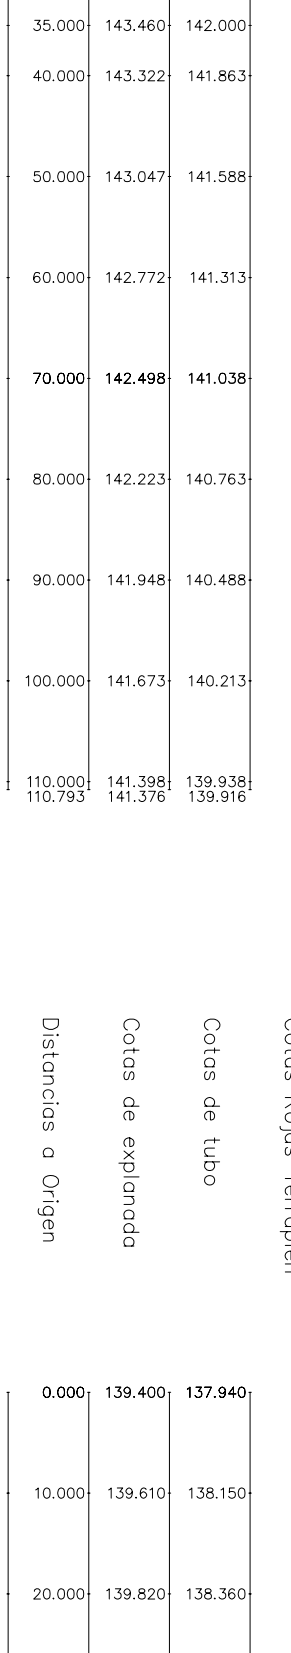


Distancias o Origen	137.50	10.000	20.000	30.000	40.000	50.000	60.000	70.000	80.000	90.000	100.000
Cotas de lobo	137.500	138.515	139.083	139.151	139.219	139.287	139.355	139.423	139.491	139.559	139.627
Cotas de explanada	137.500	138.515	139.083	139.151	139.219	139.287	139.355	139.423	139.491	139.559	139.627
Distancias o Origen	0.000	10.000	20.000	30.000	40.000	50.000	60.000	70.000	80.000	90.000	100.000

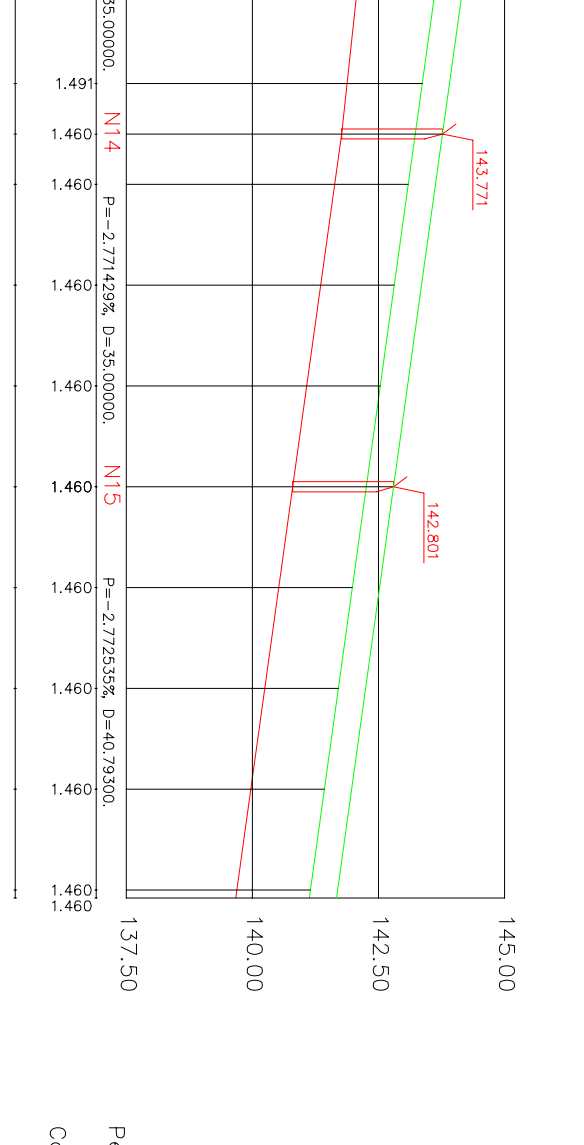


Distancias o Origen	137.50	10.000	20.000	30.000	40.000	50.000	60.000	70.000	80.000	90.000	100.000
Cotas de lobo	137.500	138.515	139.083	139.151	139.219	139.287	139.355	139.423	139.491	139.559	139.627
Cotas de explanada	137.500	138.515	139.083	139.151	139.219	139.287	139.355	139.423	139.491	139.559	139.627
Distancias o Origen	0.000	10.000	20.000	30.000	40.000	50.000	60.000	70.000	80.000	90.000	100.000

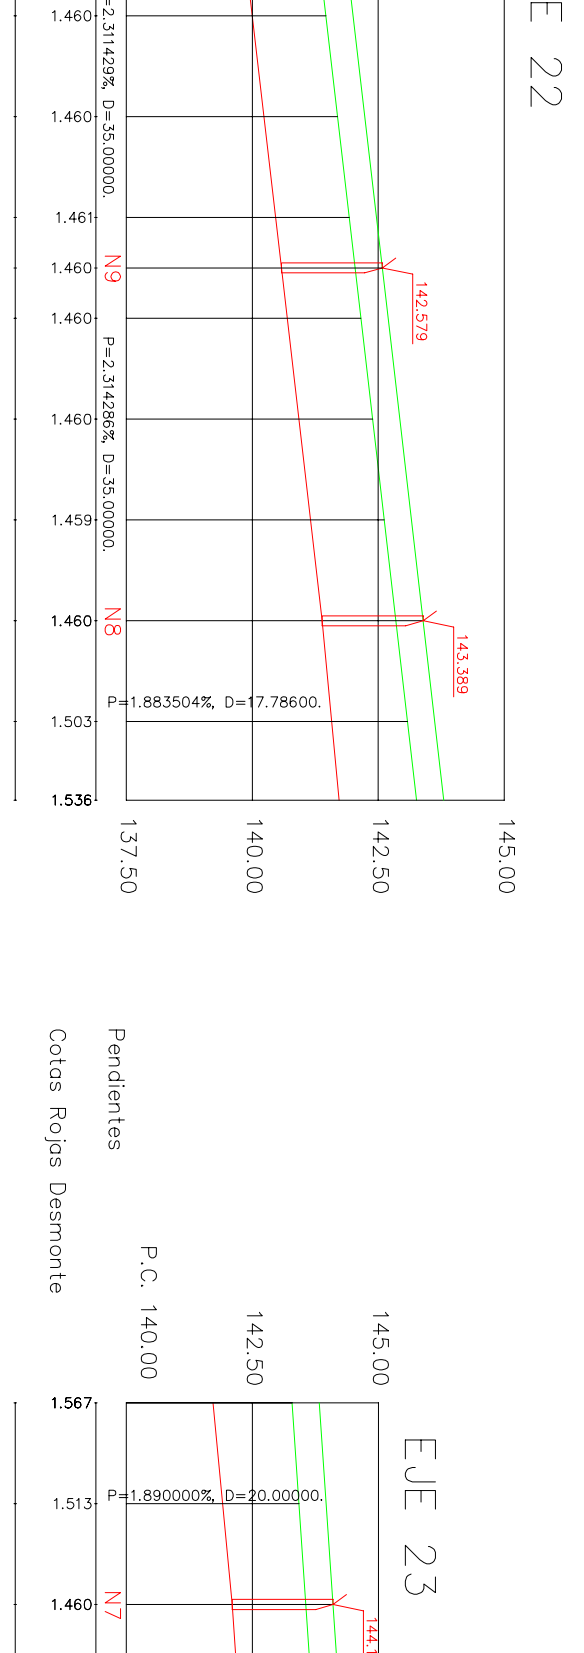


Distancias o Origen	142.50	10.000	20.000	30.000	40.000	50.000	60.000	70.000	80.000	90.000	100.000
Cotas de lobo	142.500	143.515	144.083	144.151	144.219	144.287	144.355	144.423	144.491	144.559	144.627
Cotas de explanada	142.500	143.515	144.083	144.151	144.219	144.287	144.355	144.423	144.491	144.559	144.627
Distancias o Origen	0.000	10.000	20.000	30.000	40.000	50.000	60.000	70.000	80.000	90.000	100.000

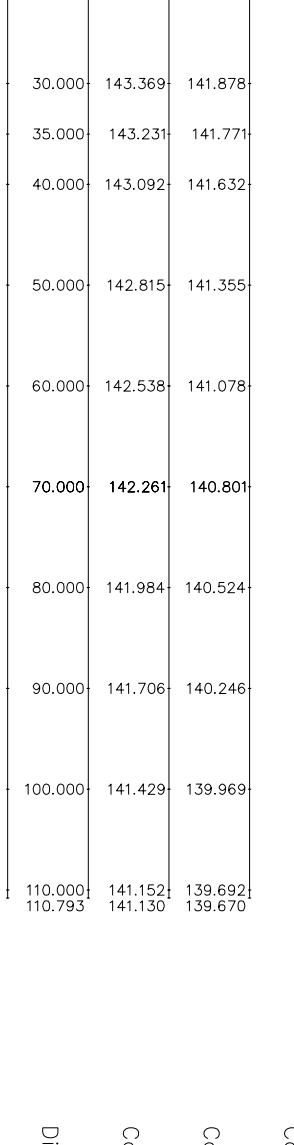


Distancias o Origen	140.00	10.000	20.000	30.000	40.000	50.000	60.000	70.000	80.000	90.000	100.000
Cotas de lobo	140.000	141.015	141.583	141.651	141.719	141.787	141.855	141.923	141.991	142.059	142.127
Cotas de explanada	140.000	141.015	141.583	141.651	141.719	141.787	141.855	141.923	141.991	142.059	142.127
Distancias o Origen	0.000	10.000	20.000	30.000	40.000	50.000	60.000	70.000	80.000	90.000	100.000

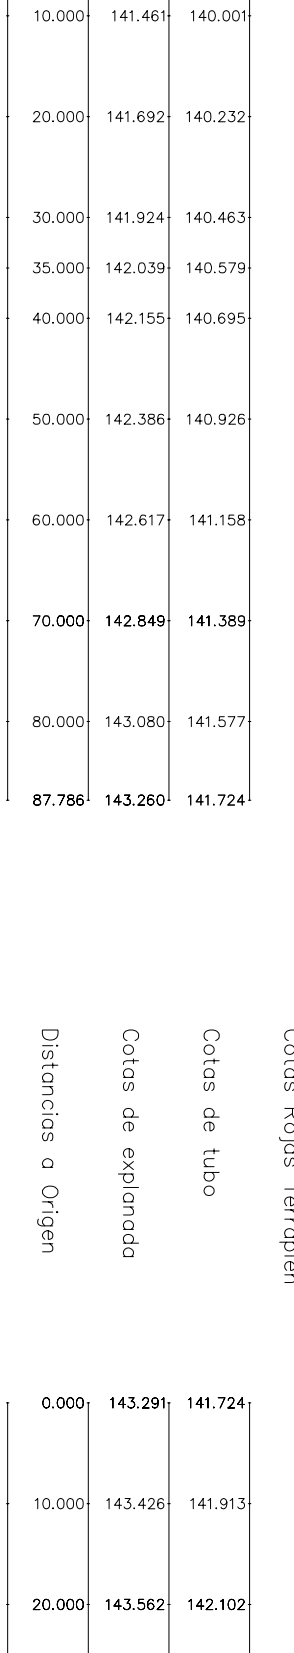

Distancias o Origen	140.00	10.000	20.000	30.000	40.000	50.000	60.000	70.000	80.000	90.000	100.000
Cotas de lobo	140.000	141.015	141.583	141.651	141.719	141.787	141.855	141.923	141.991	142.059	142.127
Cotas de explanada	140.000	141.015	141.583	141.651	141.719	141.787	141.855	141.923	141.991	142.059	142.127
Distancias o Origen	0.000	10.000	20.000	30.000	40.000	50.000	60.000	70.000	80.000	90.000	100.000

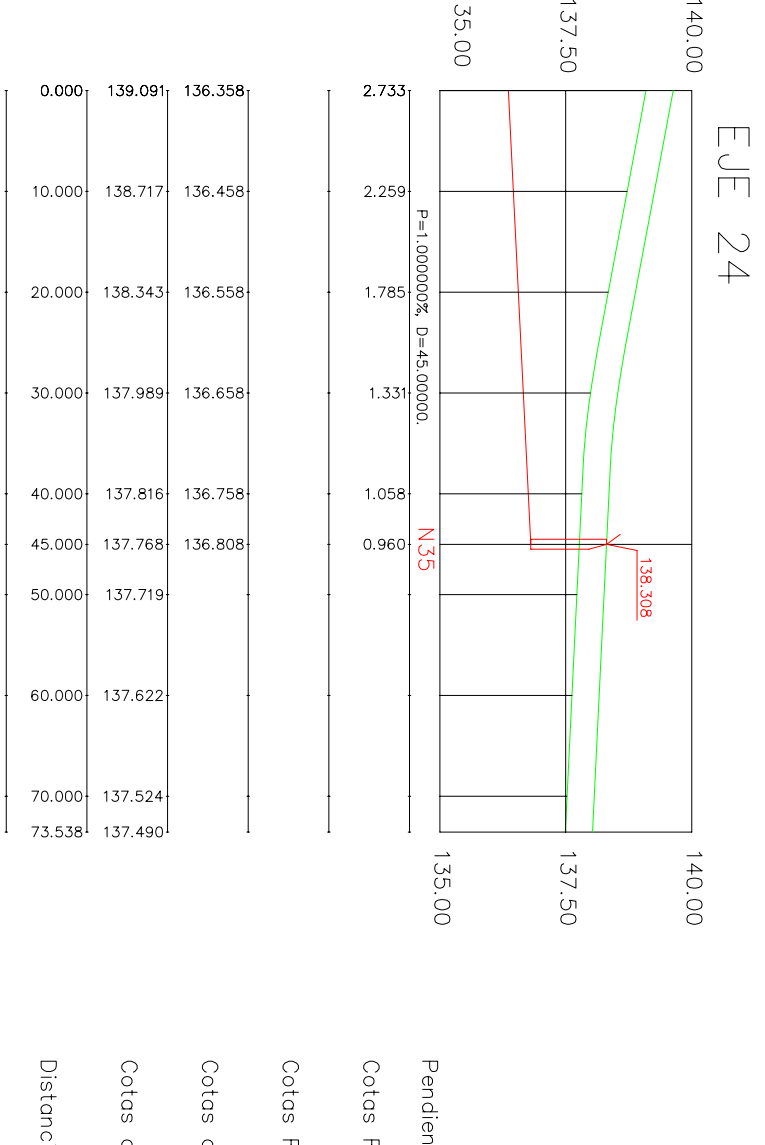

Distancias o Origen	135.00	10.000	20.000	30.000	40.000	50.000	60.000	70.000	80.000	90.000	100.000
Cotas de lobo	135.985	137.000	137.487	137.565	137.644	137.723	137.802	137.881	137.960	138.039	138.118
Cotas de explanada	135.985	137.000	137.487	137.565	137.644	137.723	137.802	137.881	137.960	138.039	138.118
Distancias o Origen	0.000	10.000	20.000	30.000	40.000	50.000	60.000	70.000	80.000	90.000	100.000

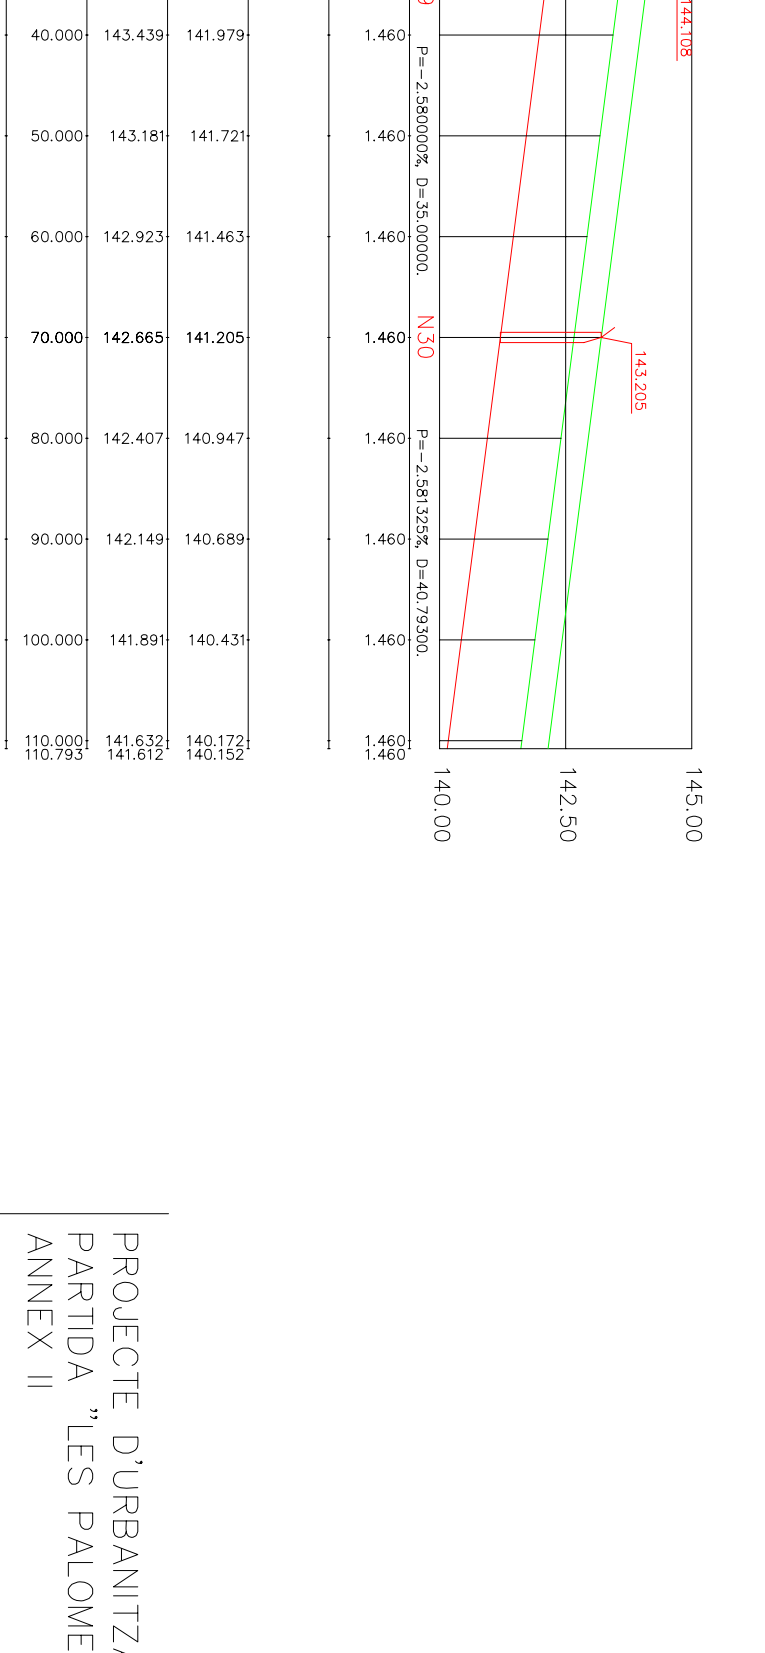

Distancias o Origen	140.00	10.000	20.000	30.000	40.000	50.000	60.000	70.000	80.000	90.000	100.000
Cotas de lobo	140.000	141.015	141.583	141.651	141.719	141.787	141.855	141.923	141.991	142.059	142.127
Cotas de explanada	140.000	141.015	141.583	141.651	141.719	141.787	141.855	141.923	141.991	142.059	142.127
Distancias o Origen	0.000	10.000	20.000	30.000	40.000	50.000	60.000	70.000	80.000	90.000	100.000

PROJECTE D'URBANITZACIÓ PLA PARCIAL RESIDENCIAL "LES PALOMERES" ANNEX II

PERFILS LONGITUDINALS COLLECTORS AIGÜES NEGRES.

PROMOTOR: NÚEVO MONTERIÓ S.L.

Enginyer Industrial: Xavier Casanoves i Polleja Col·legiat nºm. 11451

ENGINYER INNOVACIÓ S.L.P

JULIOL 2011

EH 1/750

EV 1/150









AI.04.4

19.07.2011 Num. T-76940

F.Xavier Casanoves Polleja (col. 11451)

SERVEI CERTIFICAT ISO 9001:2000



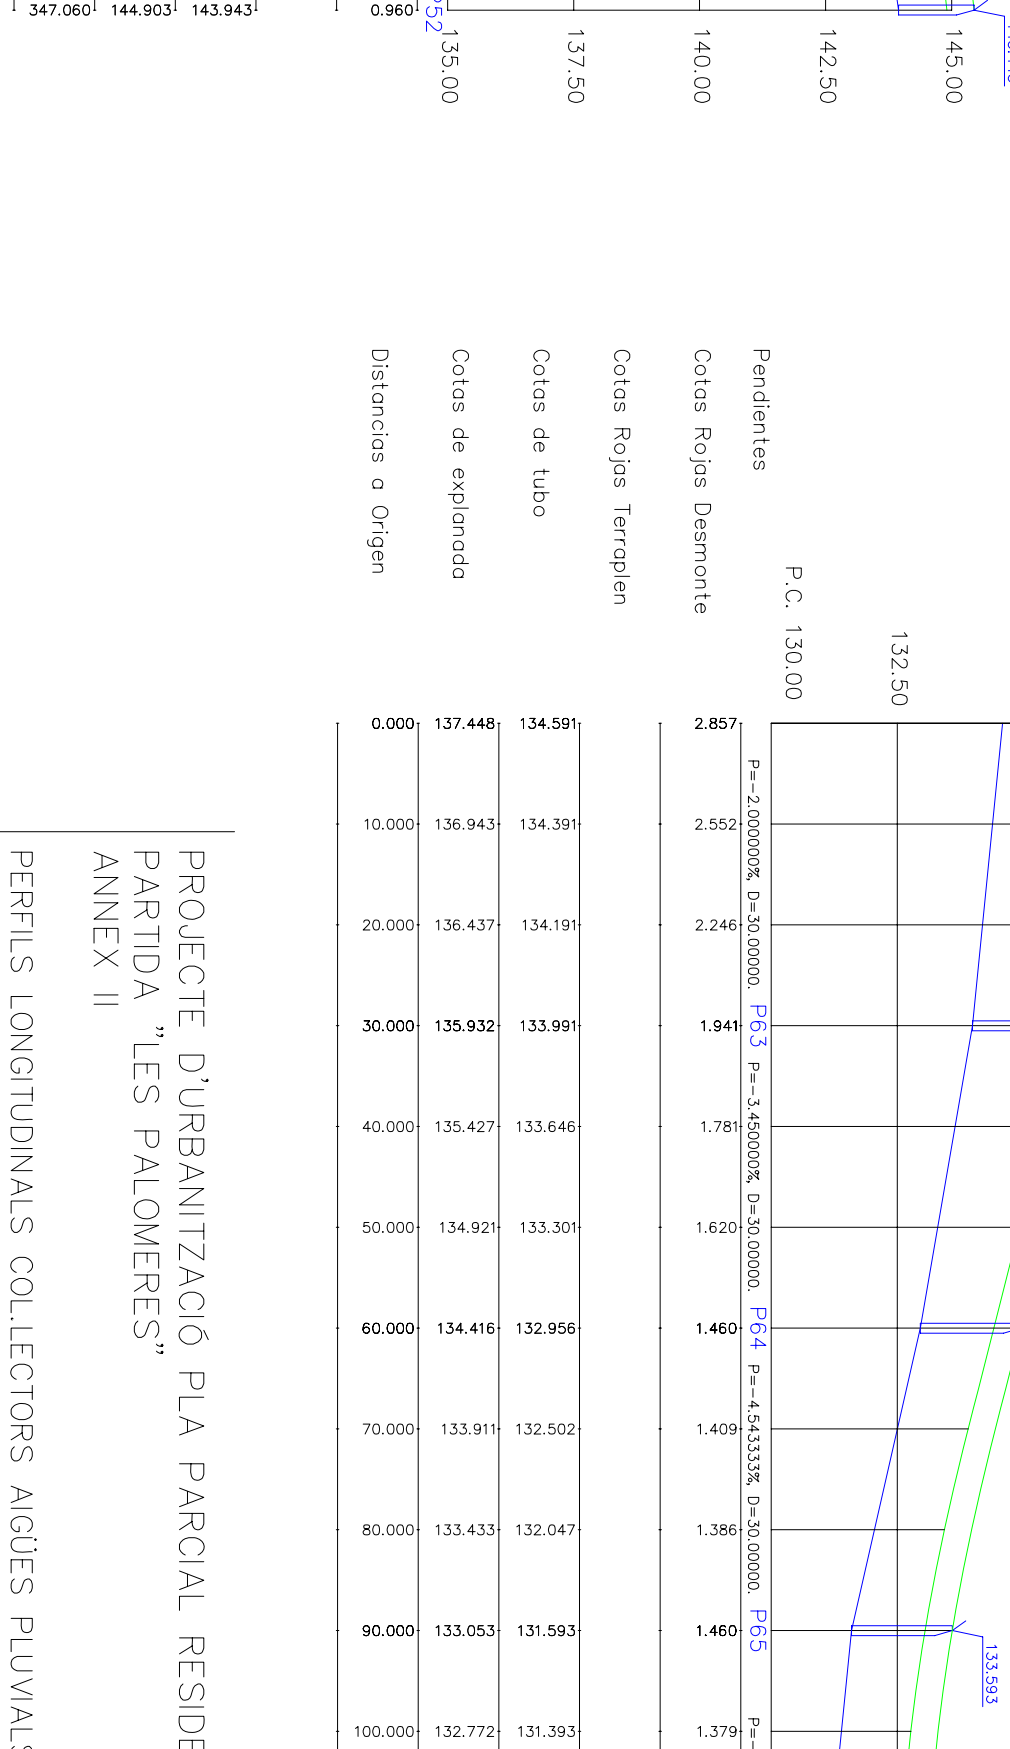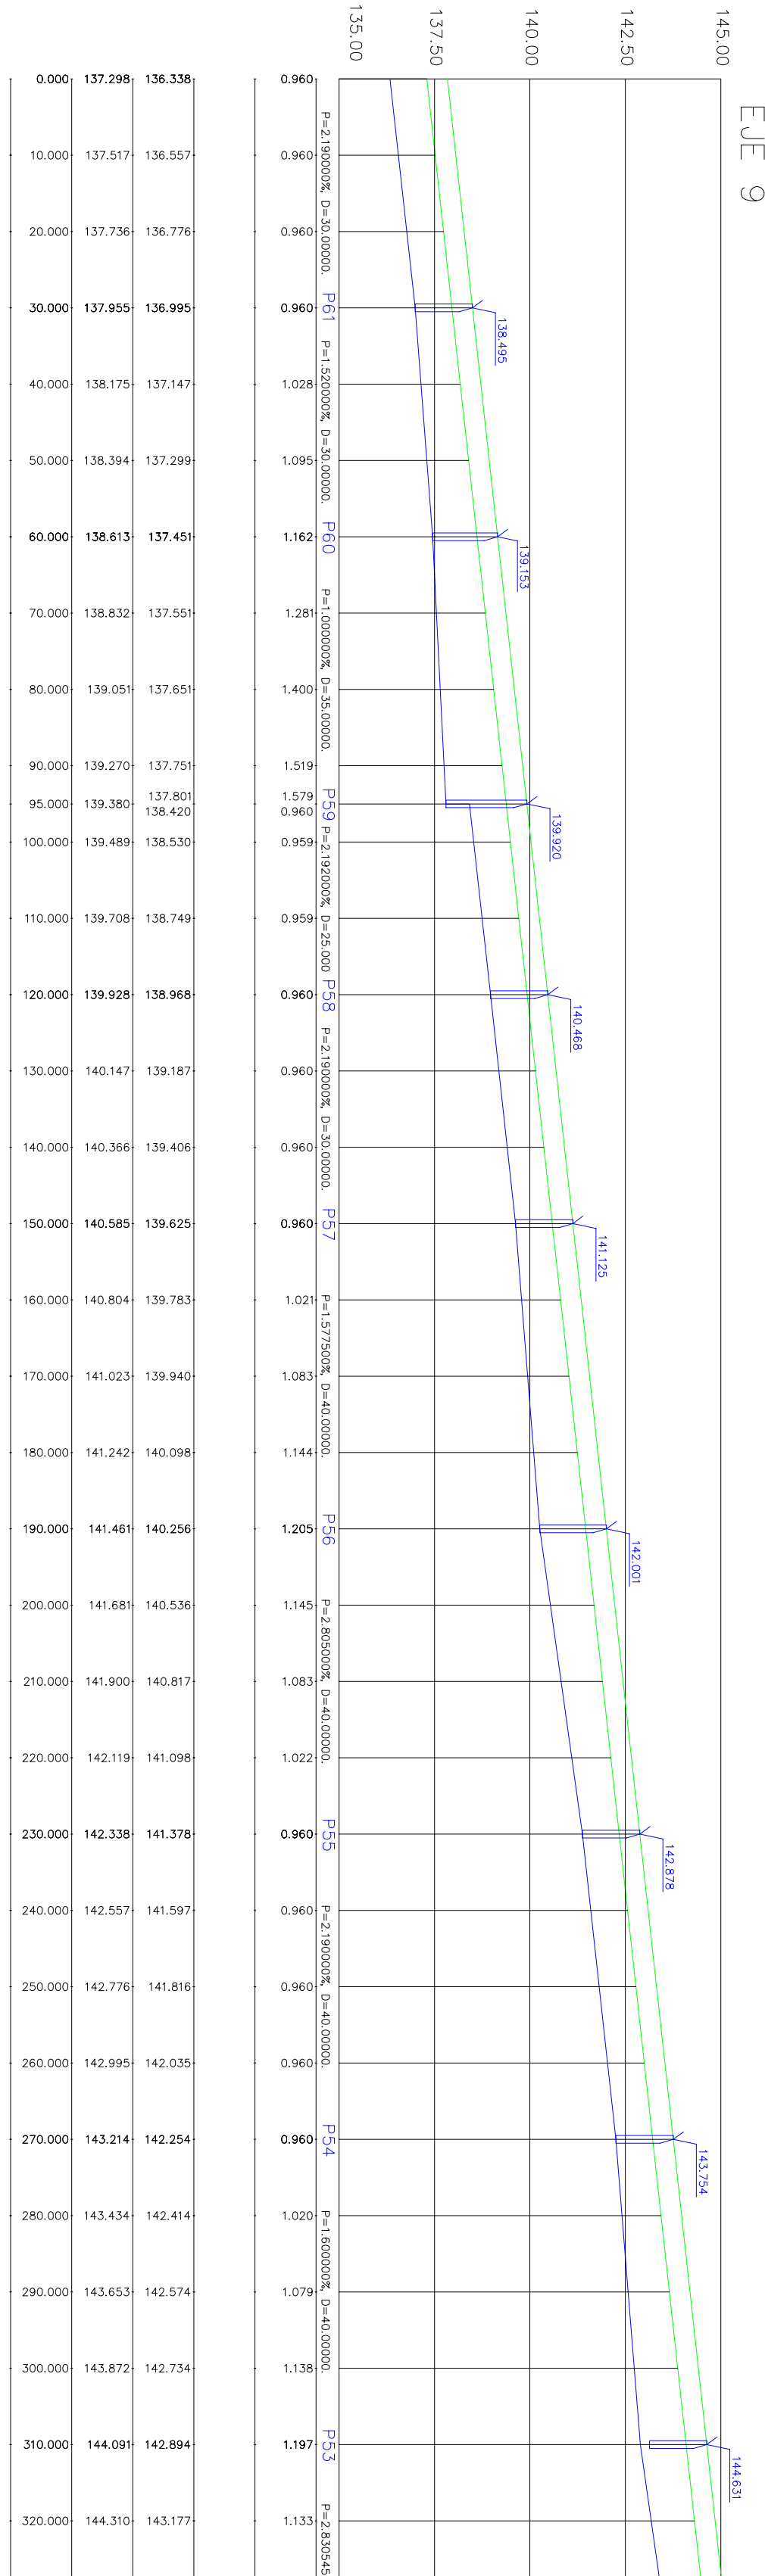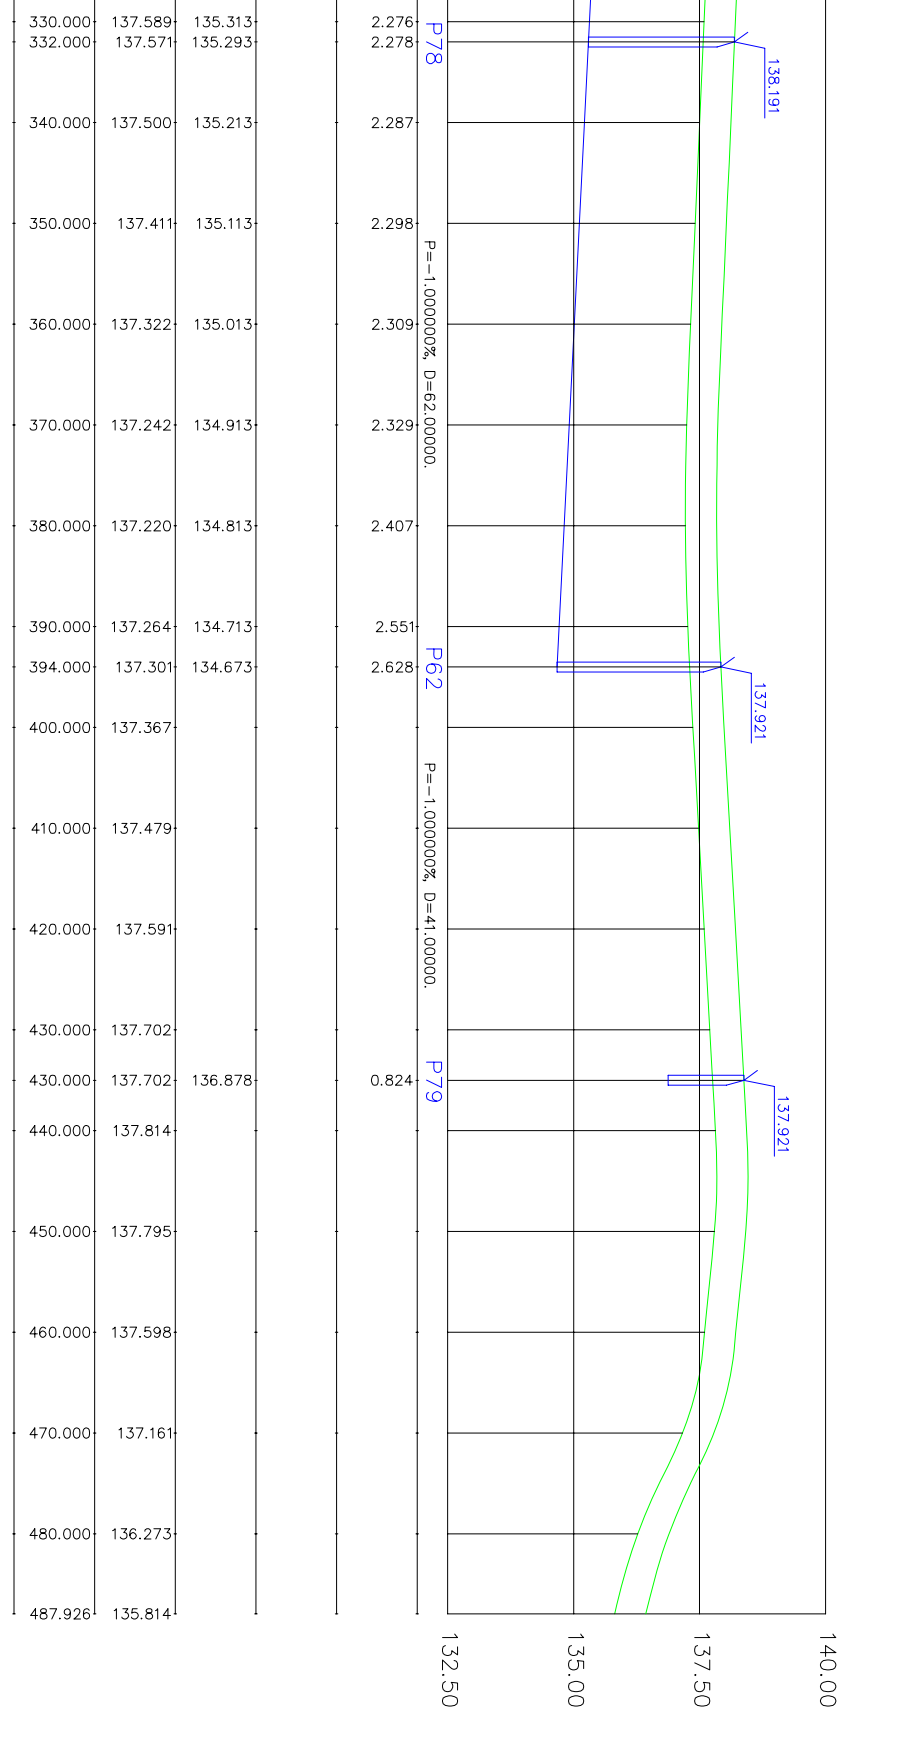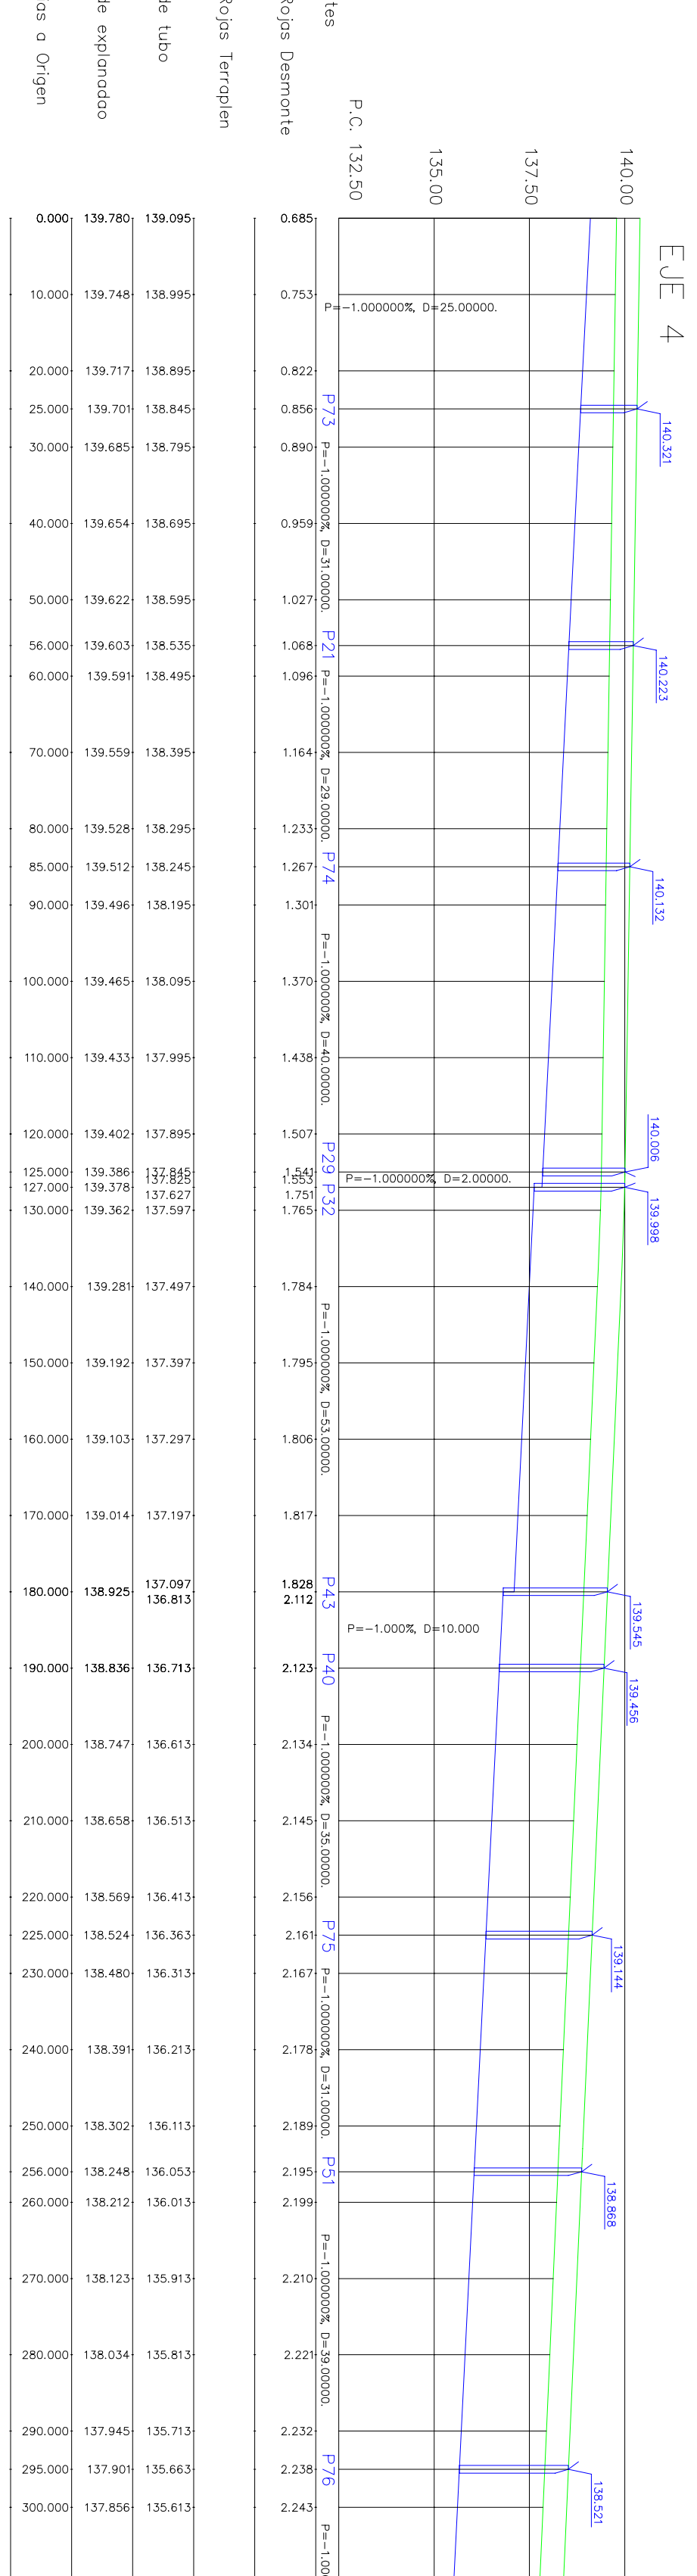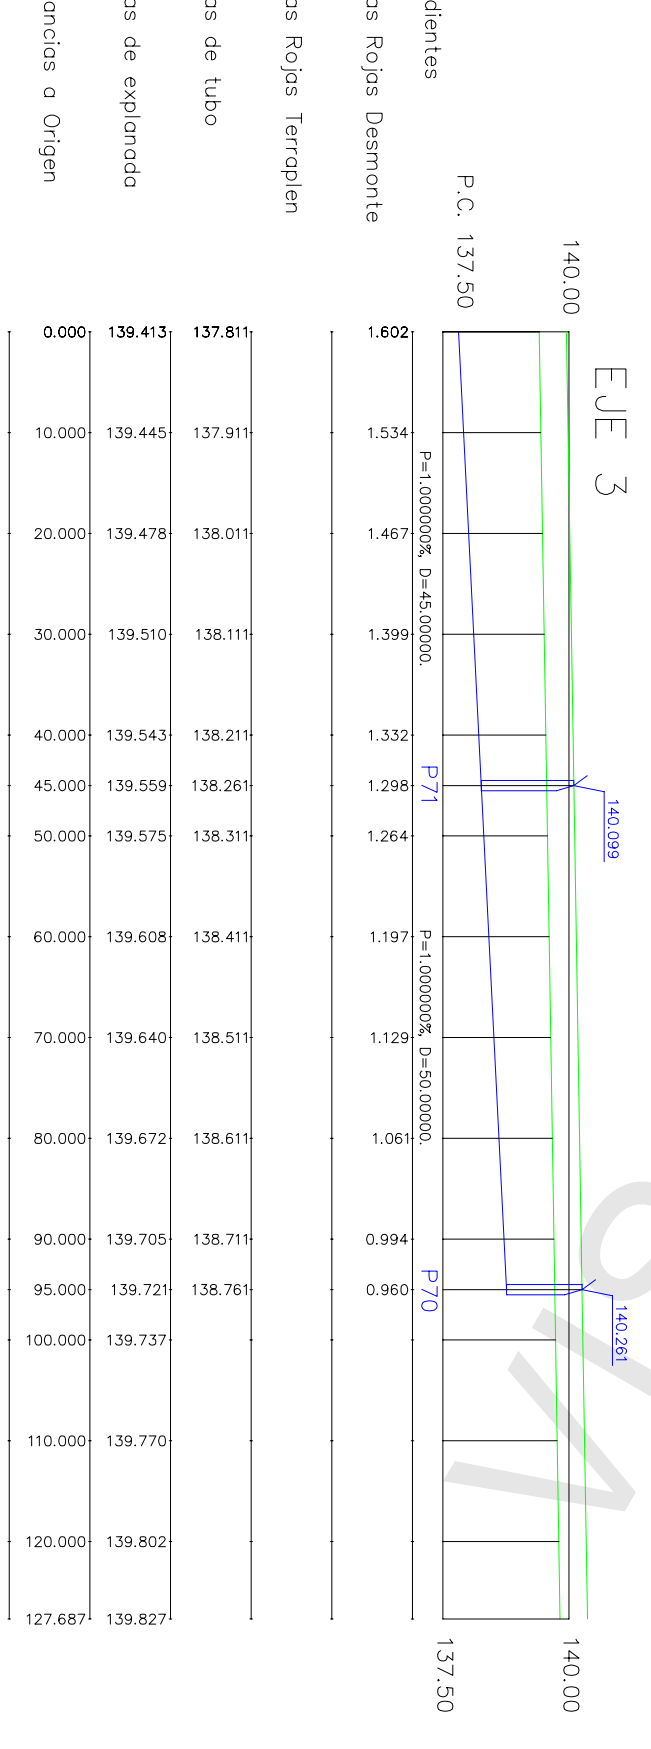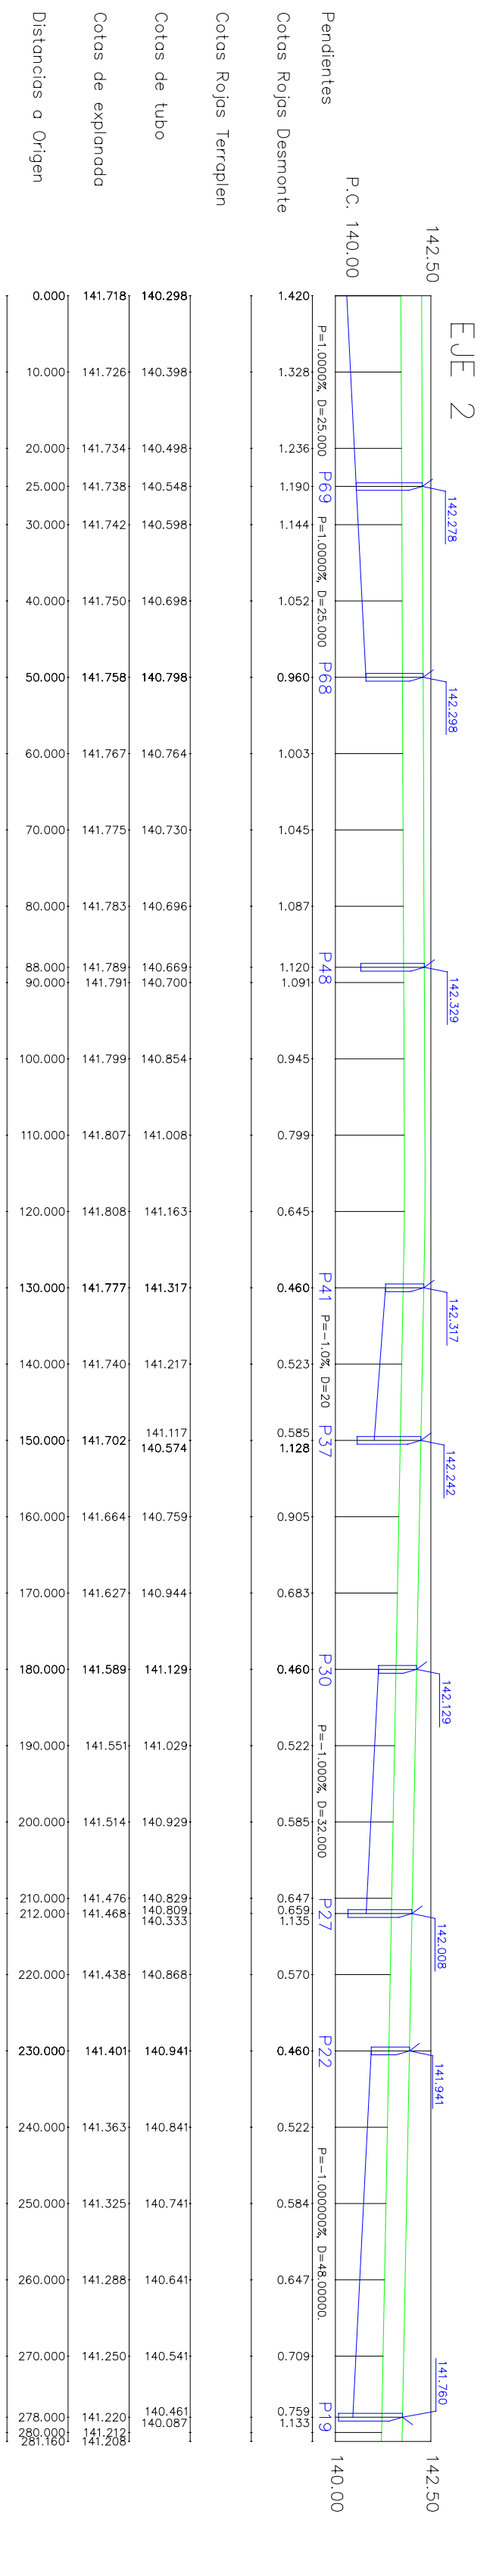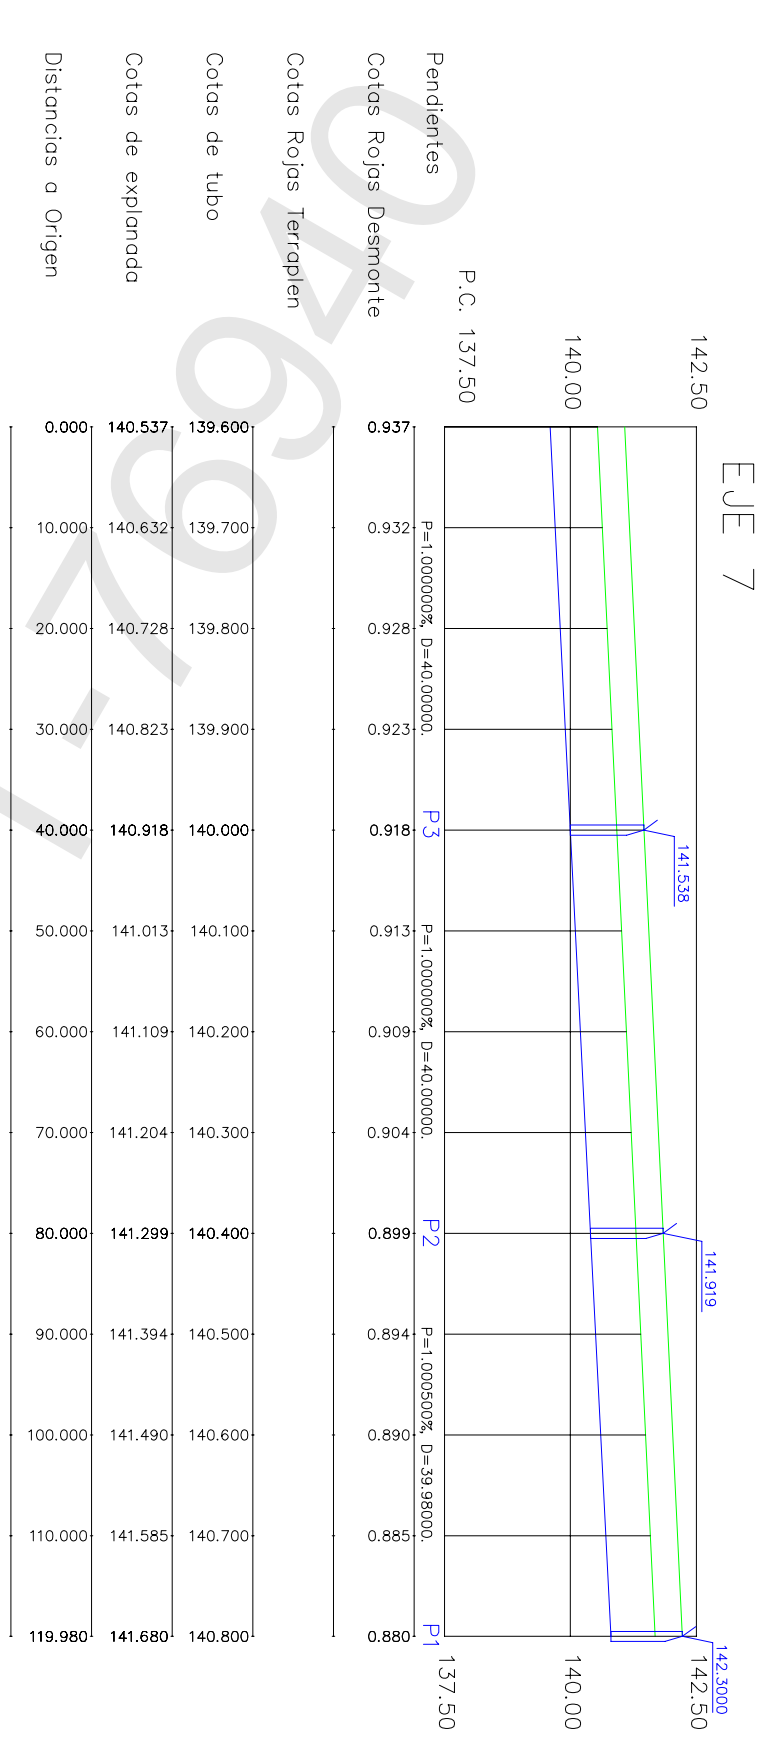
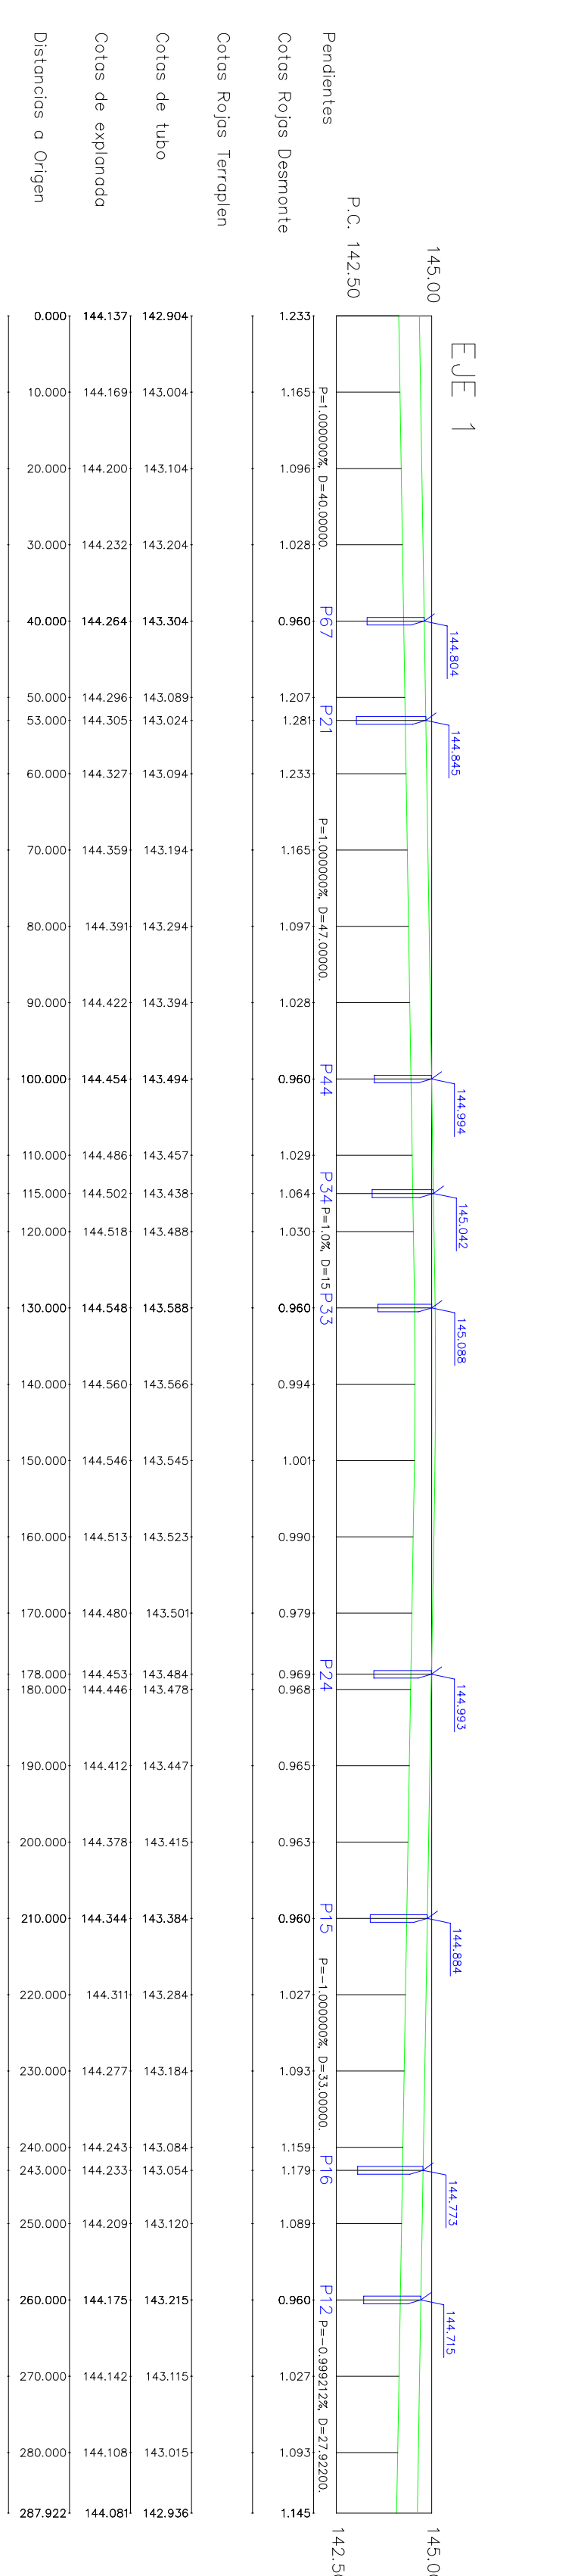



  
 19.07.2011 Num. T-76940
   
 F.Xavier Casanova Follet (col. 11451)
   
 130.000 132.500 135.000 137.500
   
 SERVEI CERTIFICAT ISO 9001:2000

PROJECTE D'URBANITZACIÓ PLA PARCIAL RESIDENCIAL "LES PALOMERES" ANNEX II
   
 PERILLS LONGITUDINALS COLLECTORS AIGÜES PLUVIALS
   
 EIX 1 A EIX 4, EIX 7, EIX 9, EIX 10
   
 PROMOTOR: NUEVO MONTERO S.L.
   
 Enginyer Industrial: Xavier Casanova i Follet
   
 Col·legiat n.º 11451
   
 ENGITEC INNOVACIÓ S.L.P
   
 JULIOL 2011
   
 EH 1/750
   
 AII.04.5

08/01/2011 11:02:07 01: S'ha de realitzar un estudi de perfil per a cada una de les línies de tubs i per a cada una de les línies de canalització.
   
 El perfil de cada una de les línies de tubs i de canalització s'ha de realitzar a partir de les dades de nivells i de les dades de perfil de cada una de les línies de tubs i de canalització.



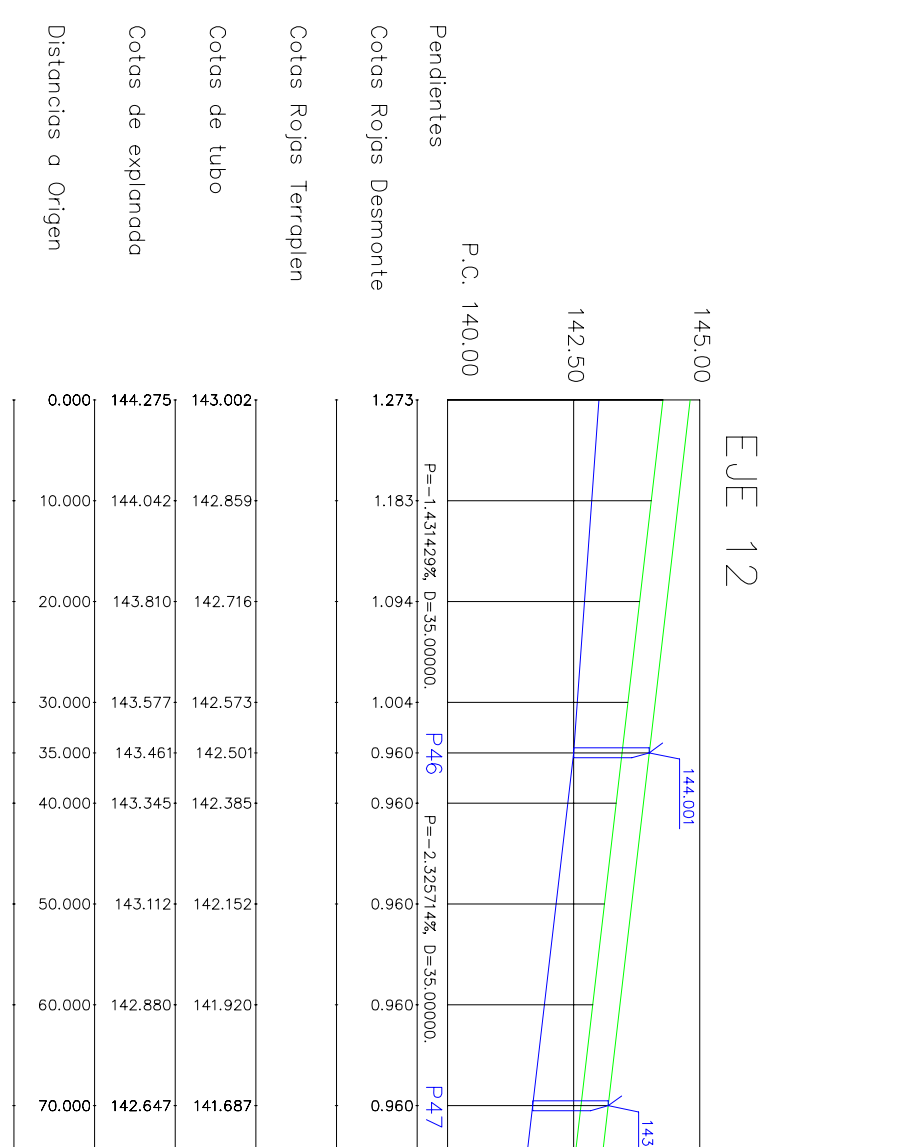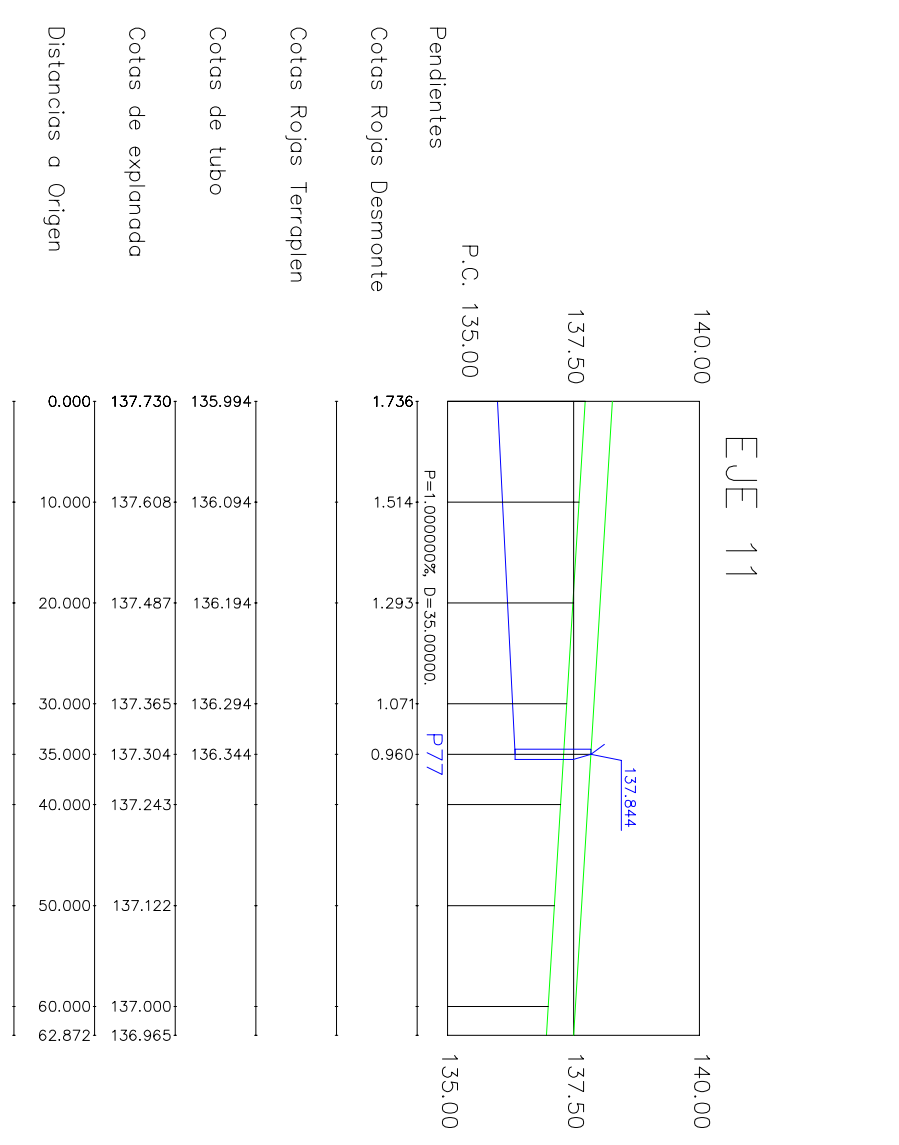

















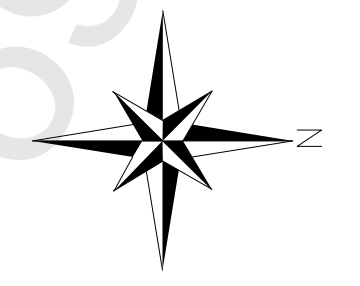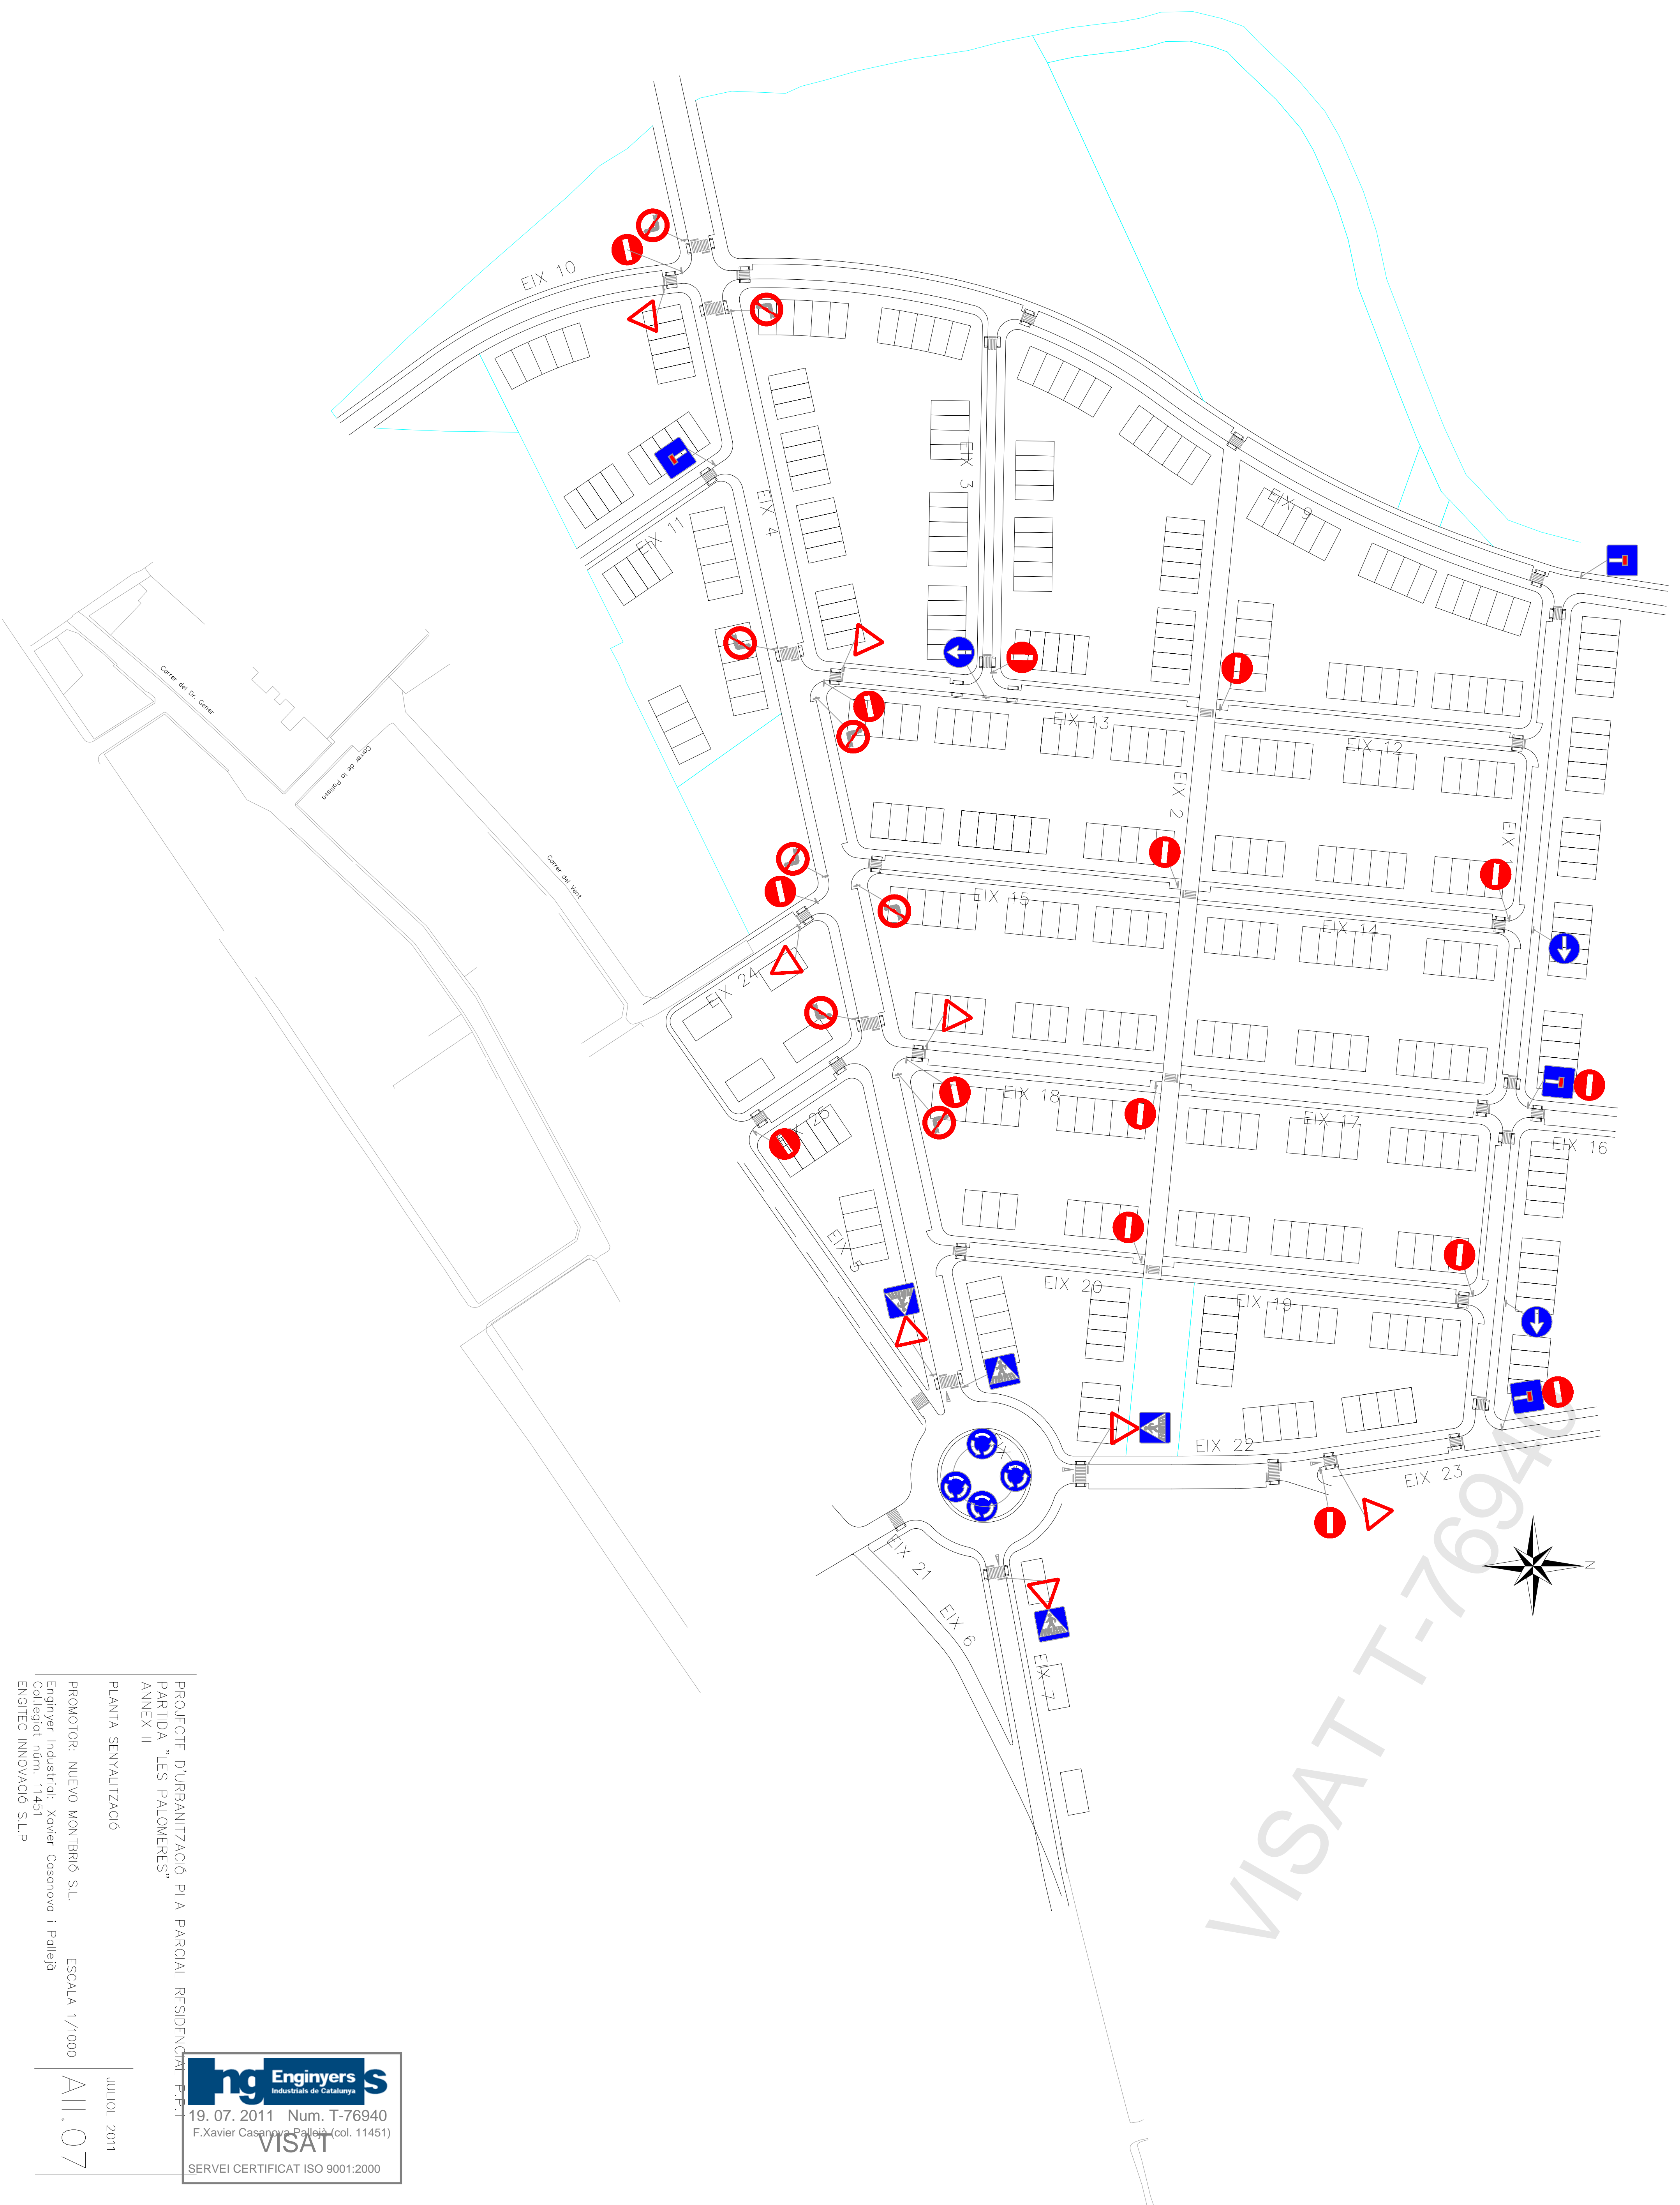

VISAT T-76940

PROJECTE D'URBANITZACIÓ PLA PARCIAL RESIDENCIAL "PARTIDA "LES PALOMERES" ANNEX II  
 PLANTA SENYALITZACIÓ  
 PROMOTOR: NUEVO MONTERO S.L. ESCALA 1/1000  
 Enginyer Industrial: Xavier Casanova i Polleja Col·legiat n.º 11451  
 ENGINYER INNOVACIÓ S.L.P.  
 JULIOL 2011  
 A11.07

  
 19.07.2011 Num. T-76940  
 F.Xavier Casanova Polleja (col. 11451)  
**VISAT**  
 SERVEI CERTIFICAT ISO 9001:2000

Aquesta impressió correspon al document signat electrònicament per l'Enginyer Industrial col·legiat F.Xavier Casanova Polleja i certificat pel mateix mitjà pel Col·legi Oficial d'Enginyers Industrials de Catalunya el dia 19.07.2011 amb el número T-76940