


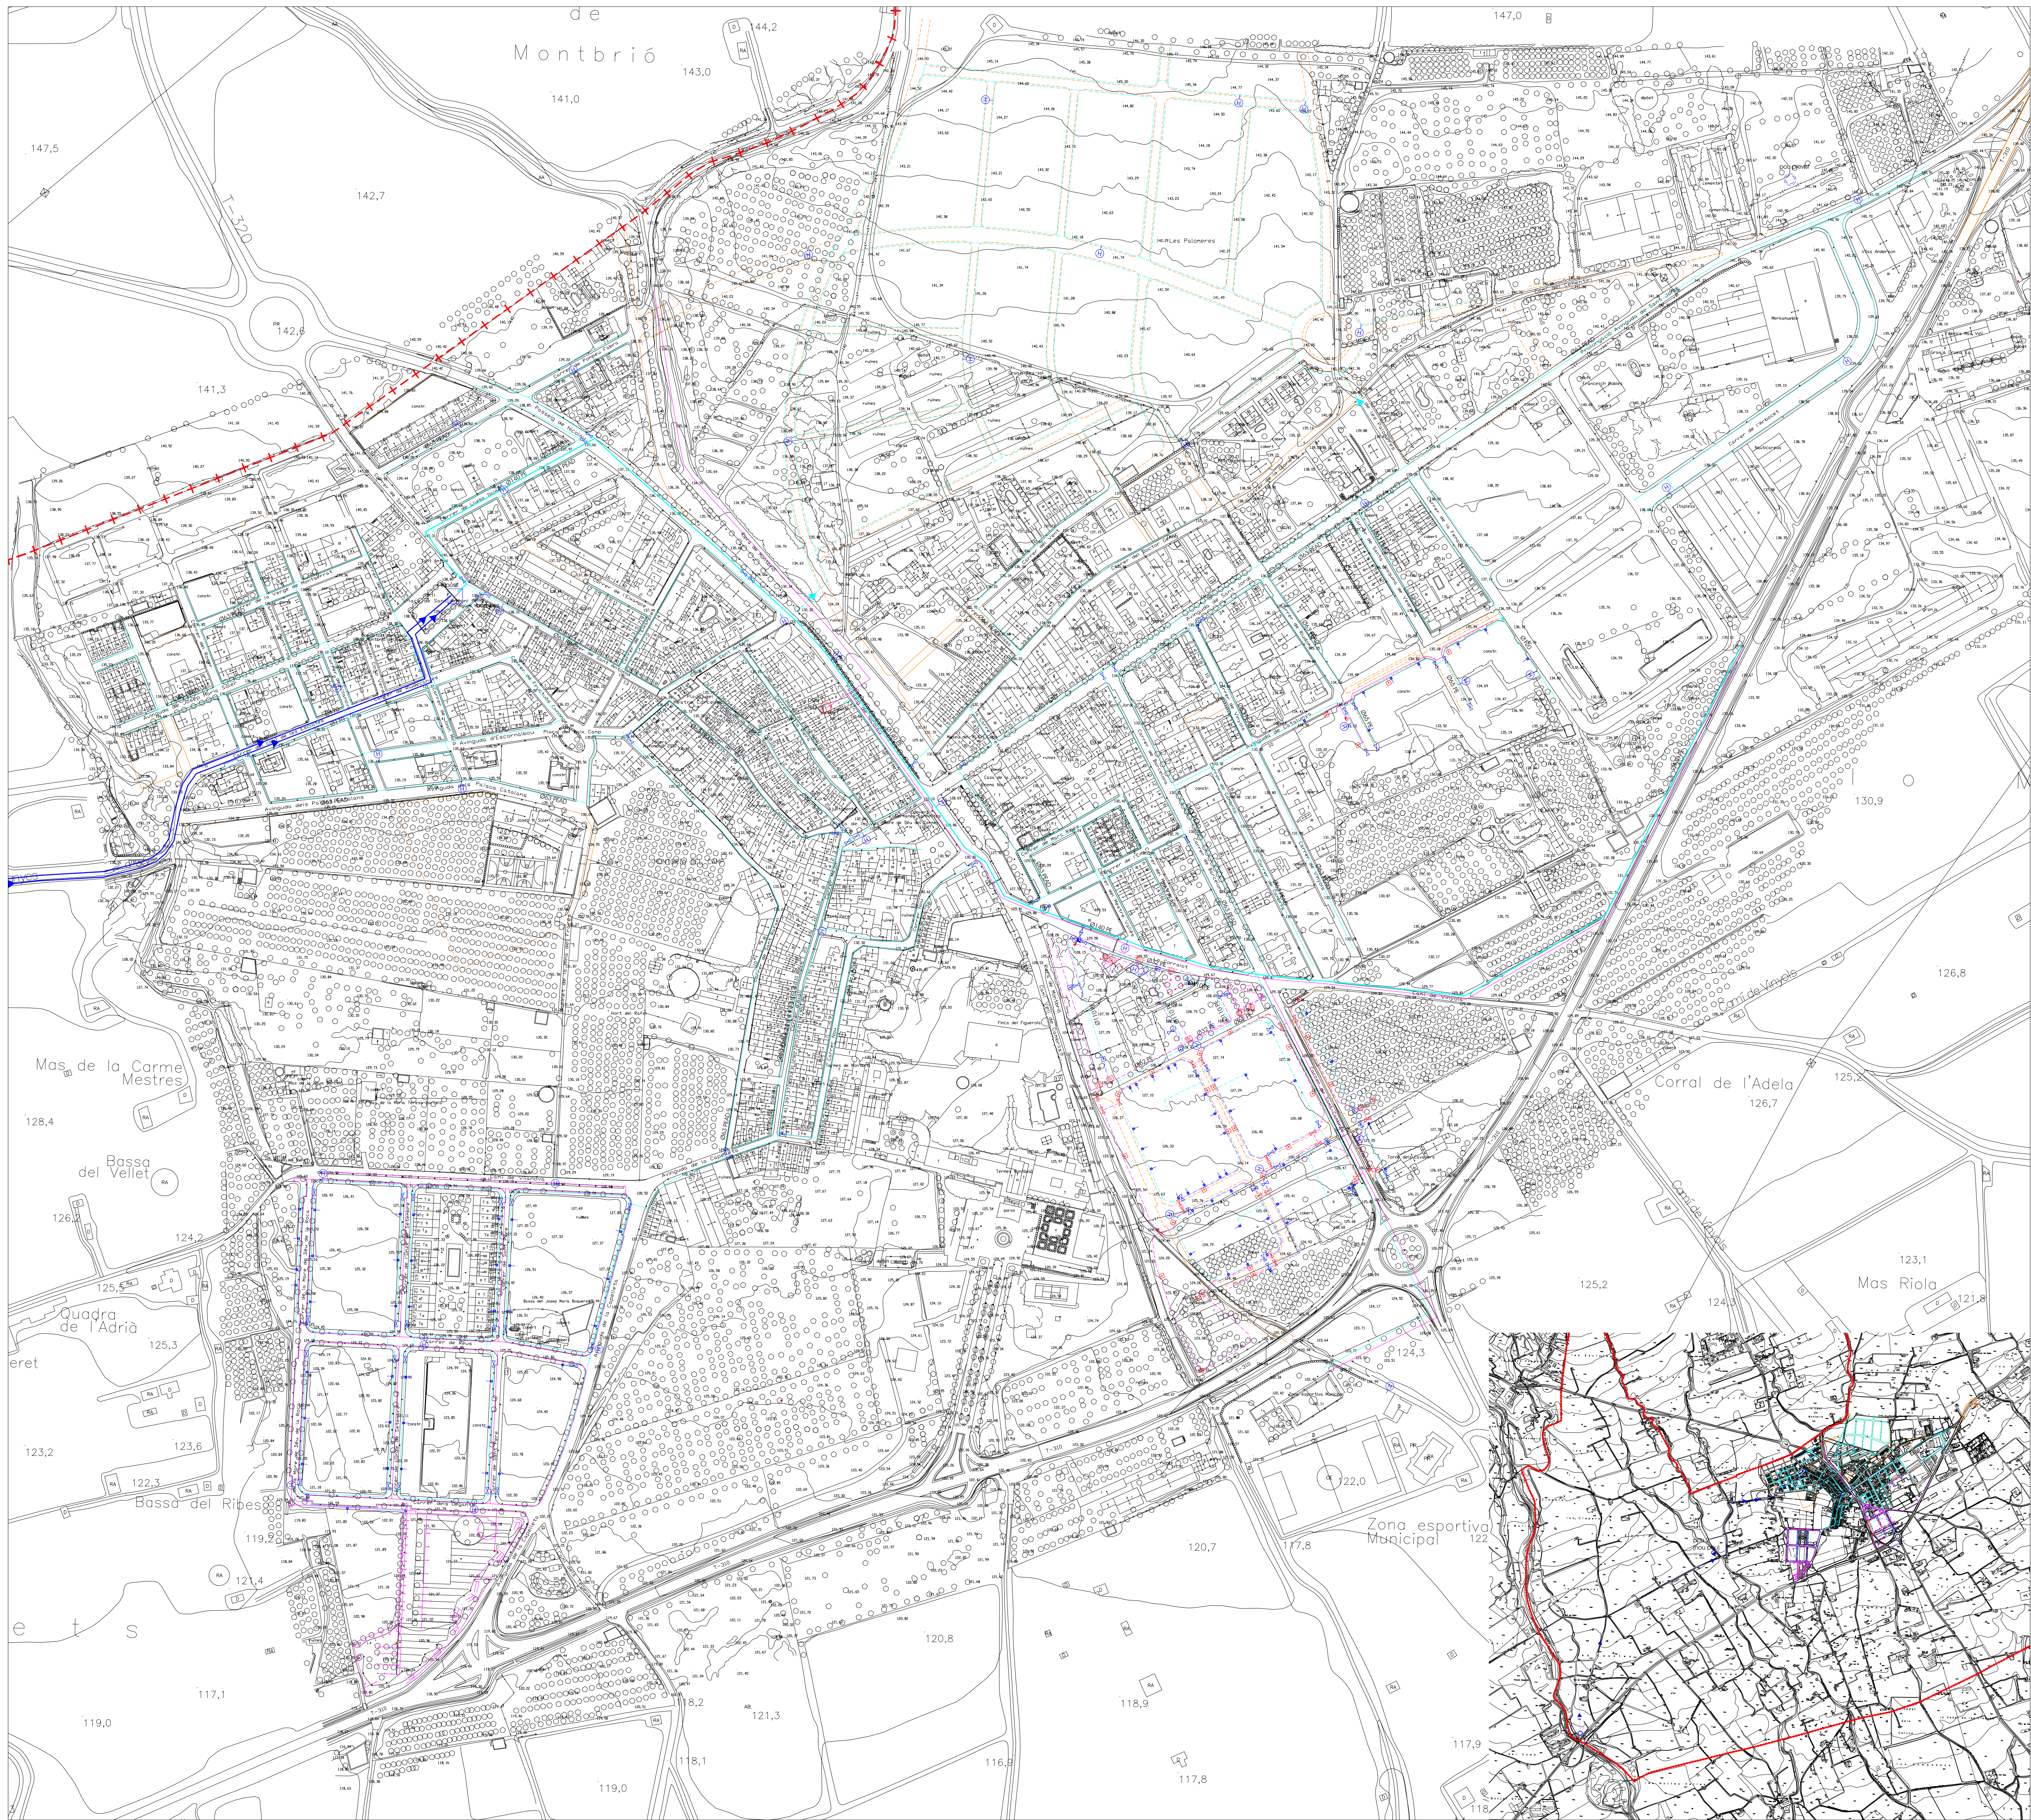

- CODI DE LA XARXA D'AIGUA POTABLE**
conduïda a dipòsit
xarxa principal d'abastament d'aigua existent
xarxa d'abastament d'aigua existent
xarxa d'abastament d'aigua en projecte
pou
dipòsit
comptador
clau de pas
hidrants control·lats
escomesa
- CODI DE LA XARXA DE REG**
xarxa de distribució del reg
xarxa de distribució del reg en projecte
pou
centre de comandament
clau de pas
boca de reg
electrovalvula amb programador per a la xarxa de gotelg;
en les arbres goters cada 30cm, en anella
electrovalvula amb programador per a la xarxa de difusors
- límit municipal



Ajuntament de
MONTBRIÓ DEL CAMP

TEXT REFÓS

**PLA D'ORDENACIÓ
URBANÍSTICA MUNICIPAL**

MONTBRIÓ DEL CAMP, BAIX CAMP, EXP 1521/2005.

març 2011

**PLÀNOL D'INFORMACIÓ
XARXA D'AIGUA POTABLE I REG**

I-16

PROMOTOR:
AJUNTAMENT DE MONTBRIÓ DEL CAMP

ARQUITECTE:
ALBEN ARQUITECTES S.L.P.
Francisco Albén i Collet

0 10 20 30 40m
Escala: 1:12.000

