



TEXT REFÓS

Ajuntament de Montbrió del Camp

PLA D'ORDENACIÓ URBANÍSTICA MUNICIPAL

MONTBRIÓ DEL CAMP. BAIX CAMP. EXP 1521-2005

PATRIMONI ARQUITECTÒNIC

Promotor: AJUNTAMENT DE MONTBRIÓ DEL CAMP

Arquitecte: ALBIN ARQUITECTES S.L.P.
Francesc Albin i Collet

Març 2011

Definició

L'instrument general de protecció de patrimoni és el Pla Especial de protecció del patrimoni que inclou el Catàleg de construccions d'interès. Aquest Catàleg es concretarà d'acord amb el que preveu l'article 71 del TRLUC i el RLU.

A l'espera de la redacció de l'esmentat Pla Especial de protecció del patrimoni i/o d'un Catàleg de Masies i elements en Sòl No Urbanitzable, el Pla d'Ordenació Urbanística Municipal defineix un catàleg o inventari que enumera elements que pel seu interès arqueològic, històric, artístic, paisatgístic o arquitectònic, han de disposar, de forma urgent, d'una especial protecció.

Catàleg o Inventari

El catàleg estableix diferents nivells de protecció, segons les característiques particulars de cada un dels elements a protegir, per tal de concretar les condicions especials de protecció de cada un dels elements.

BCIN- S'inclouen en aquest nivell de protecció els béns inclosos en el catàleg que actualment tenen la categoria de Béns Culturals d'Interès Nacional d'acord amb la Llei 9/1993 de 30 de setembre del Patrimoni Cultural Català. S'inclouran automàticament tots aquells que en un futur assoleixin aquesta categoria.

BCIL- S'inclouen en aquest nivell de protecció els béns inclosos en el catàleg que actualment tenen la categoria de Béns Culturals d'Interès Local d'acord amb la Llei 9/1993 de 30 de setembre del Patrimoni Cultural Català. S'hi inclouran automàticament tots aquells que en un futur assoleixin aquesta categoria.

BPU- Béns protegits urbanísticament.- S'inclouen en aquest nivell de protecció els béns inclosos en el catàleg del POUM pels quals encara no s'hagi fet l'oportuna tramitació per assolir la categoria de Béns Culturals d'Interès Local d'acord amb la Llei 9/1993 de 30 de setembre del Patrimoni Cultural Català.

La protecció específica dels immobles BCIN és la que s'estableix a la Llei 9/1993 del Patrimoni Cultural Català. Les creus (o fites) de terme i els escuts heràldics tenen la consideració de BCIN per la disposició addicional primera de la Llei 9/93 del Patrimoni Cultural Català, en relació amb la disposició addicional segona de la Llei 16/1985 del Patrimoni Històric Espanyol que fa referència al Decret 571/ 1963, de 14 de març (BOE de 30/03/1963).

Els BCIL no es poden enderrocar i la protecció específica serà la que es determini en el corresponent expedient de catalogació. Mentre no hi hagi el catàleg definitiu, la protecció serà integral.

Les condicions de protecció dels béns catalogats urbanísticament serà la que s'estableixi en el catàleg per a cada element concret. Si no es diu res en contra, significa que l'edifici és protegit de manera integral.

La protecció dels conjunts a les categories de BCIL i urbanístics, excepte que s'indiqui el contrari, comporta exclusivament la conservació dels elements que són visibles des de l'exterior; és a dir, façanes i teulades.

Àrees arqueològiques: n'hi ha de dos tipus:

Jaciments arqueològics: Quedaran protegits per un radi de 50 m o, en el seu cas, per una delimitació específica. Les llicències d'obres dins d'aquest radi hauran de ser objecte d'informe previ del Servei d'Arqueologia de la Direcció General del Patrimoni Cultural, que podrà dictaminar la realització de sondeigs arqueològics, per tal de delimitar el jaciment i decidir posteriorment l'actuació més adient.

Les zones d'expectativa arqueològica: Són així considerades les zones on s'han produït troballes aïllades i superficials, que no proporcionen la suficient informació per a situar el jaciment possible. En aquestes zones, prèviament a la concessió de llicència d'obres, s'haurien de realitzar sondeigs i prospeccions arqueològiques d'acord amb el Servei d'Arqueologia de la Direcció General del Patrimoni Cultural, per tal de confirmar l'existència del jaciment.

Respecte al patrimoni arquitectònic i arqueològic catalogat, s'adoptaran les mesures que estableixi la Direcció General de Patrimoni Cultural.

El catàleg de patrimoni, és un document annex al POUM que recull, de forma provisional, dos tipus d'elements del patrimoni de Montbrió del Camp:

Patrimoni arquitectònic.

Jaciments arqueològics i zones d'expectativa arqueològica.

No consta, a l'Inventari del Patrimoni Arqueològic de Catalunya, cap jaciment conegut al terme municipal de Montbrió del Camp. Com a mesura correctora per tal de protegir possibles jaciments no documentats ni coneguts, la documentació del planejament derivat haurà de contemplar i tenir en compte els resultats d'una prospecció arqueològica del seu àmbit.

Queden inclosos al catàleg de patrimoni arquitectònic a protegir els elements que es relacionen a continuació. Tots ells estan grafats i referenciats en els plànols d'ordenació.

i. Patrimoni arquitectònic

n	Element a protegir	NIVELL	Situació
1	Centre històric de Montbrió del Camp	BCIL conjunt	Nucli històric coordenades UTM: X:332.490,00 Y:4.554.282,00
2	Església parroquial de Sant Pere	BCIL	Carrer Major, 9 coordenades UTM: X:332.472,00 Y:4.554.215,39
3	Església Carmelites	BCIL	Plaça de la Vila, 12 coordenades UTM: X:332.539,17 Y:4.554.289,83
4	Capella de Sant Antoni de Pàdua	BCIL	Plaça de Sant Antoni, 1 coordenades UTM: X:332.177,85 Y:4.554.477,10
5	Casa de la Vila	BCIL	Plaça de la Vila coordenades UTM: X:332.480,03 Y:4.554.290,08
6	Mas de l'Hereu - Mas Llambert	BCIL	Partida del Mas de l'Hereu coordenades UTM: X:330.616,11 Y:4.552.894,18
7	Torre de la Closa	BCIN-4092-MH	Plaça de la Vila coordenades UTM: X:332.473,61 Y:4.554.284,71
8	Torre del Mas de l'Hereu	BCIN-4091-MH	Partida del Mas de l'Hereu coordenades UTM: X:330.605,77 Y:4.552.870,62
9	Mas del Quet	BPU	coordenades UTM: X:334.071,00 Y:4.554.235,00
10	Molí del Rafel	BPU	coordenades UTM: X:330.424,00 Y:4.553.384,00
11	Edifici del carrer Major, 10 (*)	BPU	Carrer Major, 10 coordenades UTM: X:332.460,00 Y:4.554.225,00

12	Fassina del Dalmau	BPU	Carrer Nou, 13 coordenades UTM: X:332.525,00 Y:4.554.210,00
13	Edifici del carrer Major, 8	BPU	Carrer Major, 8 coordenades UTM: X:332.465,00 Y:4.554.235,00
14	Conjunt d'edificis del carrer de Sant Rafael, 2 a 10	BPU	Carrer de Sant Rafael, 2-4-6-8-10 coordenades UTM: X:332.420,00 Y:4.554.201,00
15	Cal Figuerola-Basedas	BPU	Carrer Nou, 44 coordenades UTM: X:332.528,00 Y:4.554.191,00
16	Conjunt d'edificis del carrer d'Avall, 19 a 47	BPU	Carrer d'Avall, 19-21-23-25-27-29-31-33-35-37-39-41-43-45-47 coordenades UTM: X:332.440,00 Y:4.554.100,00
17	Cal Massip	BPU	Carrer d'Avall, 40 coordenades UTM: X:332.433,00 Y:4.554.112,00
18	Conjunt d'edificis del carrer d'Avall, 46 a 60	BPU	Carrer d'Avall, 46-48-50-52-54-56-58-60 coordenades UTM: X:332.425,00 Y:4.554.070,00
19	Edifici del carrer Nou, 2	BPU	Carrer Nou, 2 coordenades UTM: X:332.430,00 Y:4.554.048,00
20	Edifici de la plaça del Mestre Carceller, 9	BPU	Plaça del Mestre Carceller, 9 coordenades UTM: X:332.358,00 Y:4.554.366,00
21	Cal Calvet (antic cal Folch)	BPU	Plaça del Mestre Carceller, 11 coordenades UTM: X:332.369,00 Y:4.554.357,00
22	Cal Gil	BPU	Carrer del Rec, 33 coordenades UTM: X:332.388,00 Y:4.554.340,00
23	Ca l'Apotecari	BPU	Carrer del Rec, 29 coordenades UTM: X:332.399,00

			Y:4.554.330,00
24	Edifici del carrer del Rec, 15	BPU	Carrer del Rec, 15 coordenades UTM: X:332.423,00 Y:4.554.297,00
25	Cal Vidal	BPU	Carrer del Rec, 6 coordenades UTM: X:332.437,00 Y:4.554.292,00
26	Cal Calvet	BPU	Carrer de la Riera, 12 coordenades UTM: X:332.476,00 Y:4.554.321,00
27	Casa de Figueres i Cal Reverter	BPU	Carrer de la Riera, 18 coordenades UTM: X:332.467,00 Y:4.554.332,00
28	Cases del carrer de la Riera, 24-26-28	BPU	Carrer de la Riera, 24-26-28 coordenades UTM: X:332.452,00 Y:4.554.353,00
29	Edifici del carrer de la Closa, 6	BPU	Carrer de la Closa, 6 coordenades UTM: X:332.448,00 Y:4.554.313,00
30	Portal del Capuig	BPU	Cruïlla carrer de la Closa / carrer de Sant Antoni X:332.369,00 Y:4.554.390,00
31	Cal Sardo	BPU	Plaça de la Vila, 7 X:332.508,00 Y:4.554.265,00
32	Cal Folch	BPU	Carrer de la Riera, 3 X:332.464,00 Y:4.554.319,00
33	Edifici del carrer de la Closa, 15	BPU	Carrer de la Closa, 15 X:332.429,00 Y:4.554.327,00
34	Cal Pelegrí	BPU	Plaça de la Vila, 4 X:332.481,00 Y:4.554.263,00
35	Edifici del carrer Major, 4	BPU	Carrer Major, 4 X:332.468,00 Y:4.554.253,00
36	Edifici del carrer Major, 3	BPU	Carrer Major, 3 X:332.474,00 Y:4.554.238,00
37	Edifici del carrer Major, 12	BPU	Carrer Major, 12 X:332.457,00 Y:4.554.213,00

38	Edifici de l'avinguda de Sant Jordi, 6	BPU	Avinguda de Sant Jordi, 6 X:332.605,00 Y:4.554.337,00
----	--	-----	---

(*) Es preveu un espai públic peatonal en planta baixa de l'edifici del carrer Major núm. 10 que connectarà mitjançant una rampa els carrers Major i Sant Rafael. Aquest espai es de cessió gratuïta prèvia a la concessió de la rehabilitació de l'edifici.



SITUACIÓ PATRIMONI ARQUITECTÒNIC

e 1:10.000

BCIN


BCIL

BPU





e 1:1.500

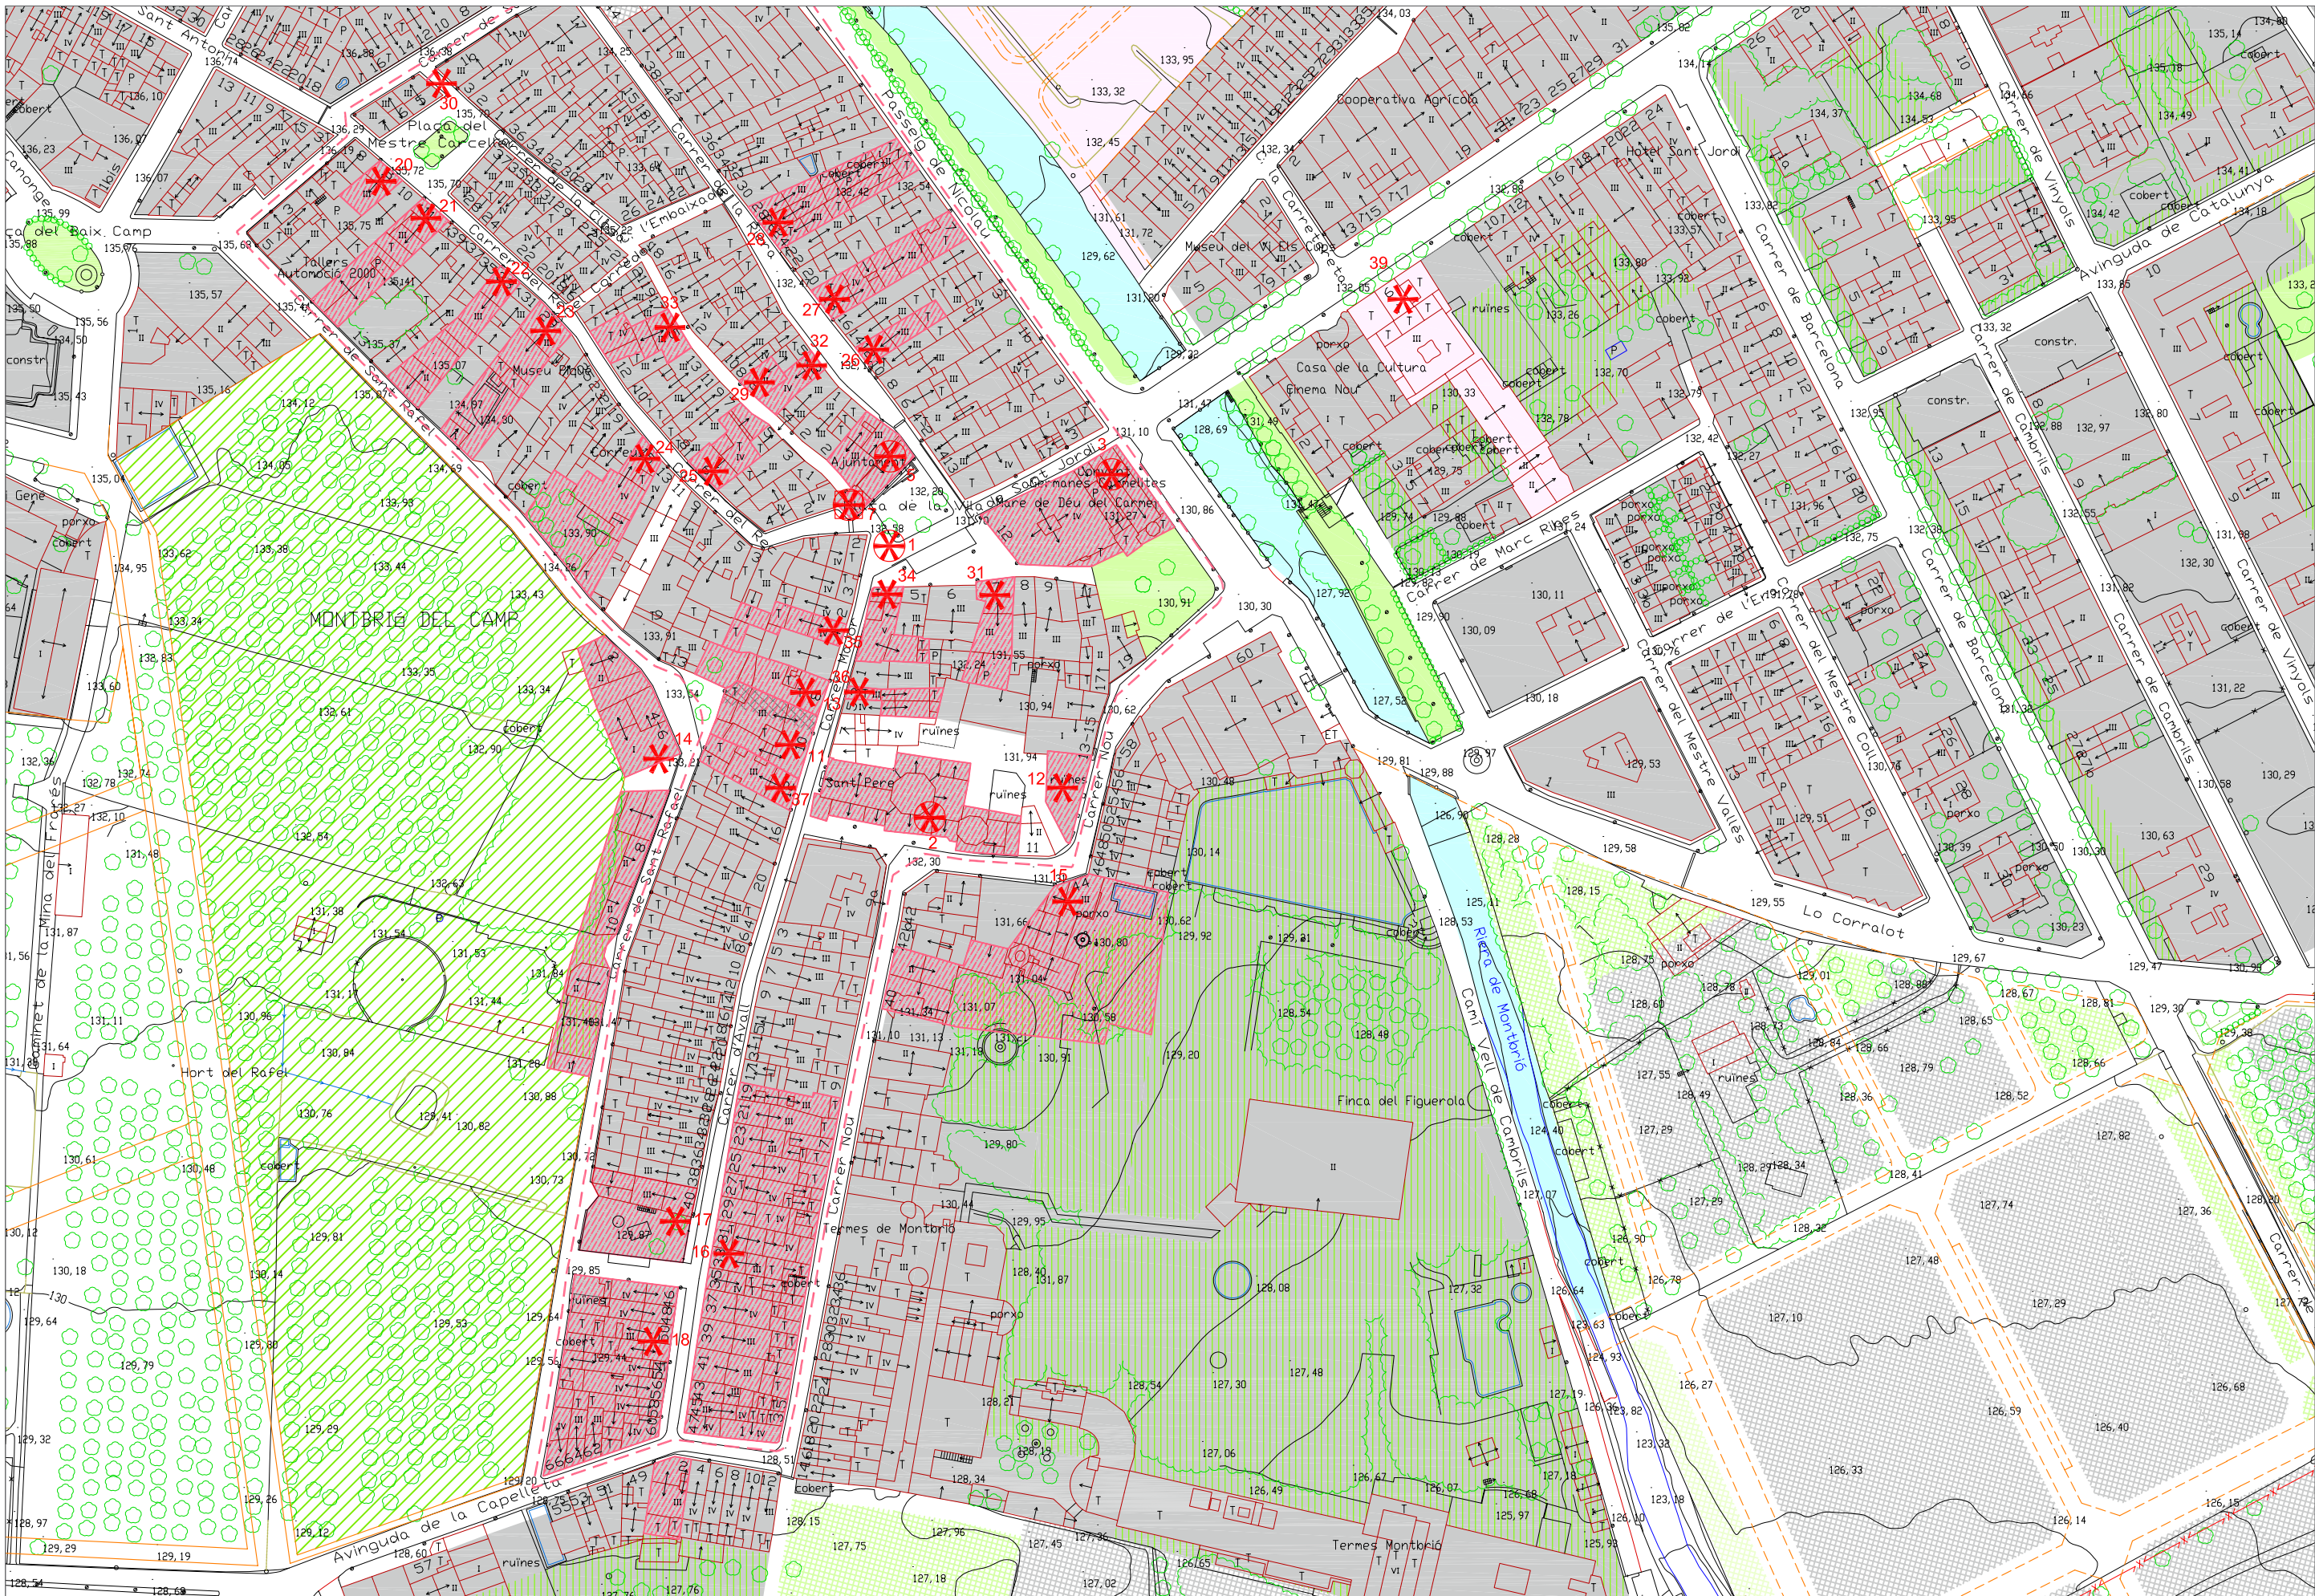



NOM

CENTRE HISTÒRIC DE MONTBRIÓ DEL CAMP

Núm.

1

GRAU DE PROTECCIÓ BCIL conjunt

DADES GENERALS

Localització: Nucli històric

Coordenades UTM: x= 332.490,00 y= 4.554.282,00

Dades cadastrals:

Classificació del sòl: Urbà

Qualificació urbanística:

Accessibilitat:


Època:

Estils:


Ús original:

Ús actual:


Estat de conservació:

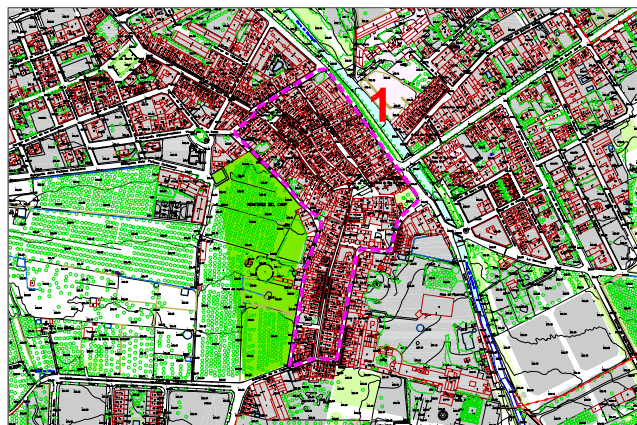

El carrer d'Avall en una fotografia de primers de juliol del 1936.

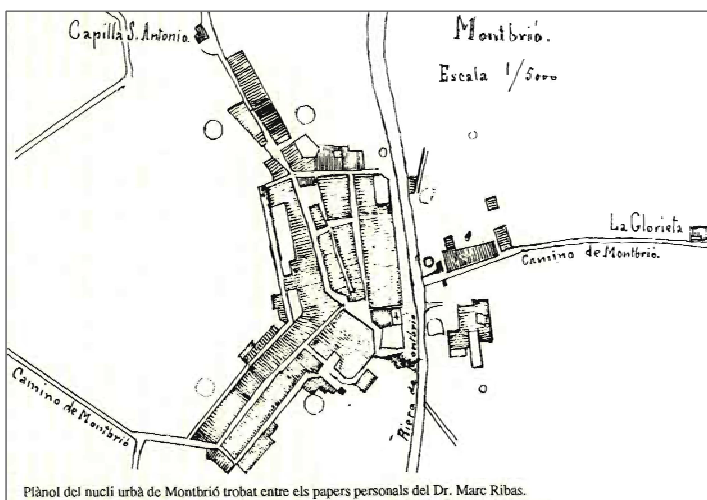

Plànol del nucli urbà de Montbrió trobat entre els papers personals del Dr. Marc Ribas.

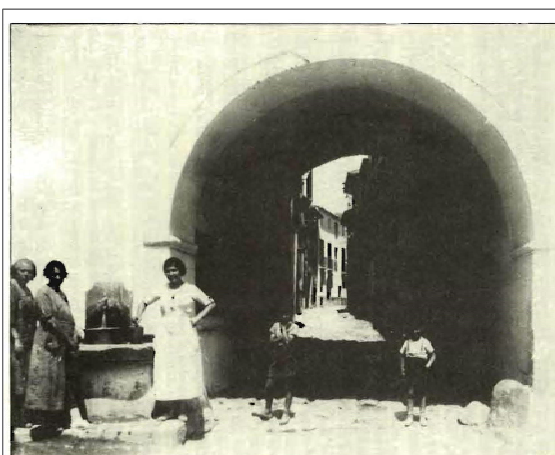

El portal de la Closa.

DESCRIPCIÓ

Municipi situat entre les rieres de Riudecanyes i d'Alforja. La vila, emplaçada al mig de la plana, és un bon exemple de vila closa d'època romànica, regular i planificada. Fou repoblada a la segona meitat del segle XII per Guillem de Jorba i pertanyé a la Comuna del Camp de Tarragona. Formà part del terme de Cambrils i el 1449 esdevingué, igualment com aquesta vila, carrer de Barcelona. El 1622 rebé el títol de vila i s'independitzà de Cambrils. El nucli més antic del poble és a la Closa, a l'entrada de la qual el carrer passa sota una torre medieval incorporada a l'Ajuntament. La vila va estar emmurallada el segle XIV, agafant després un perímetre més ampli. La pròpia torre de l'església, elevada alguns pisos més com a campanar, és una de les muralles. A la plaça de la Vila són de destacar l'edifici de l'Ajuntament, de cap el 1600; la casa de Bargalló (segle XVII); la casa de Blai o cal Blay (segle XVIII); Cal Recó (segle XVII); l'antic palau dels marquesos de l'Olivar, avui col·legi de les Monges Carmelites, i la casa del Pelegrí, del segle XIX, amb mobiliari interessant i lloc d'exposicions. Al carrer de la Riera, núm. 18, hi ha la casa de Figueres i Cal Reverter, ambdues d'estil modernista. Al carrer Major trobem la casa de Flarès, del 1797, i la casa de Salas, del segle XVIII. Al carrer del Rec núm. 29 hi ha Cal Apotecari i al núm. 6 Cal Vidal, ambdues del segle XVIII. Al carrer Nou núm. 44 cal destacar Cal Figuerola, edifici d'estil modernista. La Residència es va construir a partir d'uns edificis de finals del segle passat, com és l'Hort de Figuerola, fet entre 1843 i 1943.



NOM

ESGLÉSIA PARROQUIAL DE SANT PERE

Núm.

2

GRAU DE PROTECCIÓ BCIL

DADES GENERALS

Localització: Carrer Major, 9

Coordenades UTM: x= 332.472,00 y= 4.554.215,39

Dades cadastrals: 2542206CF3524A0001GM

Classificació del sòl: Urbà

Qualificació urbanística: Equipament

Accessibilitat: Bona


Època: s. XVII - XVIII

Estils: Renaixement / Barroc

Ús original: Culte (parròquia)

Ús actual: Culte (parròquia)

Estat de conservació: Bo

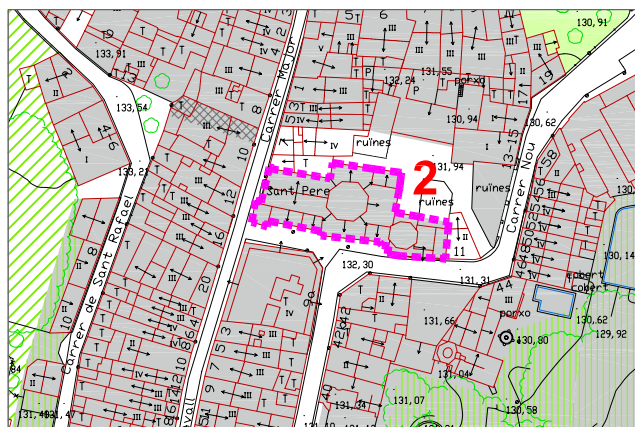**DESCRIPCIÓ**

Edifici d'una nau amb capelles i ampli creuer cupulat. La nau és coberta amb volta de canó amb llunetes i les capelles amb volta de canó. El presbiteri és cobert per una volta de creueria amb terceletes. Conserva les petxines i la clau de la cúpula decorades amb pintures de l'època, d'un estil entre renaixentista i barroc. La torre medieval, del segle XIV, seria adaptada i ampliada en altura com a campanar, amb finestres d'un sol ull a la part alta de cada façana. Poc contingut d'objectes d'interès artístics. Imatge mariana de talla policromada a l'altar de Sant Roc.

Malgrat el lloc fou ocupat i repoblat des de la segona meitat del segle XII, no hi ha referències de l'església fins a final del segle XIII. Va esdevenir sufragània de la parròquia de Santa Maria de Cambrils, i al final del segle XV consta que depenia del rector de Cambrils. L'edifici actual fou acabat de construir el 1692. Al seu interior es conserva una imatge mariana de talla policromada a l'altar de Sant Roc.



NOM

ESGLÉSIA CARMELITES

Núm.

3

GRAU DE PROTECCIÓ BCIL

DADES GENERALS

Localització: Plaça de la Vila, 12

Coordenades UTM: x= 332.539,17 y= 4.554.289,83

Dades cadastrals: 2542213CF3524D0001TR

Classificació del sòl: Urbà

Qualificació urbanística: Equipament

Accessibilitat: Bona


Època: s. XIX

Estils: Neoclassicisme / Romàntic

Ús original: Culte (església)

Ús actual: Culte (església)

Estat de conservació: Bo

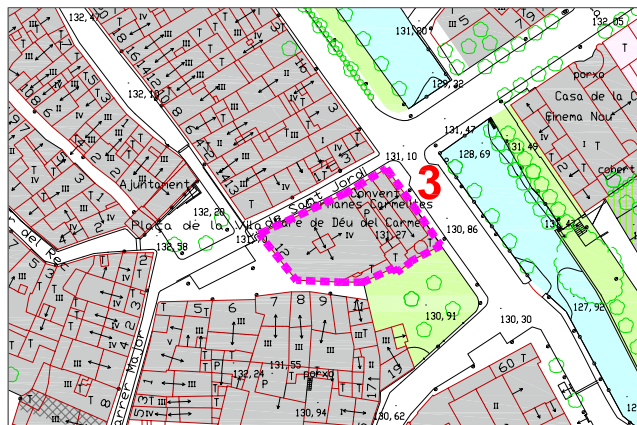

DESCRIPCIÓ

Església-capella que consta d'una nau amb capelles laterals poc fondes. Consta d'un campanar força alt, de base quadrada i cos hexagonal, amb algunes finestres d'arc de mig punt i òculs circulars al damunt.

La coberta és piramidal.

Es tracta d'una capella de l'antic convent de les Germanes Carmelites construïda cap el 1875. Es troba emplaçada vora el Col·legi que va ser palau dels marquesos de l'Olivar. Els anys 1989-1990 fou restaurat el convent (subvencionat pel Departament de Cultura de la Generalitat de Catalunya).



NOM

CAPELLA DE SANT ANTONI DE PÀDUA

Núm.

4

GRAU DE PROTECCIÓ BCIL

DADES GENERALS

Localització: Plaça de la Sant Antoni, 1

Coordenades UTM: x= 332.177,85 y= 4.554.477,10

Dades cadastrals: 2045804CF3524C0001UK

Classificació del sòl: Urbà

Qualificació urbanística: Equipament

Accessibilitat: Bona


Època: s. XVIII

Estils: Renaixement / Neoclassicisme

Ús original: Culte (capella)

Ús actual: Culte (capella)

Estat de conservació: Bo

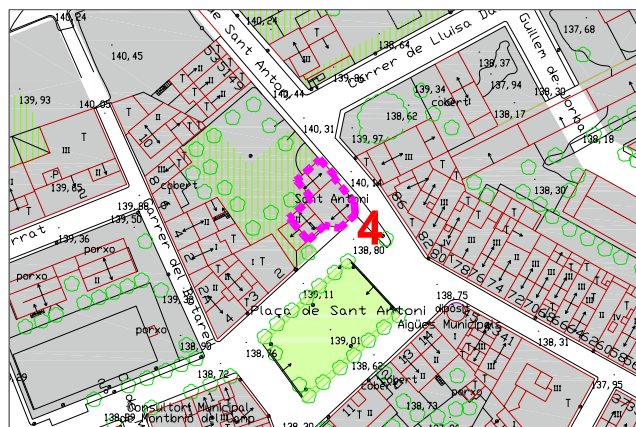

L'ermita de Sant Antoni, tal com era a l'estiu del 1936.

**DESCRIPCIÓ**

Edifici d'una nau amb capelles laterals, creuer cupulat i cor elevat sobre els peus. La façana, molt simple, és conformada per una portada d'arc de mig punt adovellat, una petita obertura d'arc de mig punt al capdemunt de la clau i dos òculs circulars, el superior ocupant el bellmig del frontó triangular que tanca el mur. En línia amb aquest i sobre la teulada s'alça un campanar d'espadanya d'un sol ull. L'interior és decorat amb pintures a base de grutescos i altres figures de tipus popular força interessants.

Es tracta d'un edifici del 1704, tot i que modificat al segle XIX. La volta, segons la tradició, havia estat pintada per Fortuny en la seva joventut.



NOM

CASA DE LA VILA

Núm.

5

GRAU DE PROTECCIÓ BCIL

DADES GENERALS

Localització: Plaça de la Vila

Coordenades UTM: x= 332.480,03 y= 4.554.290,08

Dades cadastrals: 2443914CF3524C0001OK

Classificació del sòl: Urbà

Qualificació urbanística: Equipament

Accessibilitat: Bona


Època: s. XVII

Estil: Renaixement

Ús original: Serveis administració (ajuntament)

Ús actual: Serveis administració (ajuntament)

Estat de conservació: Bo

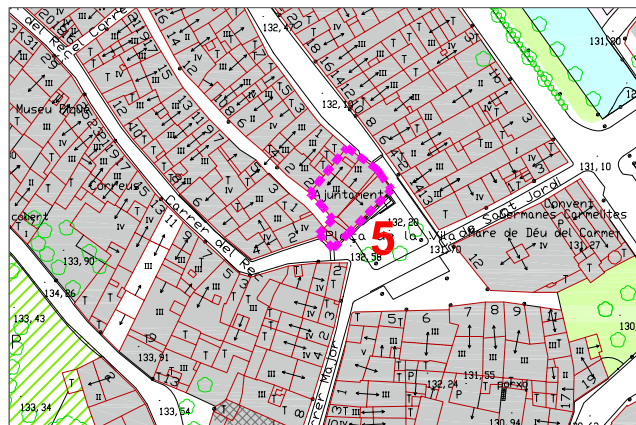**DESCRIPCIÓ**

Edifici d'estil renaixentista tot i que conserva una torre medieval. El conjunt és de considerables dimensions i amb una façana principal d'estètica destacable. Consta de planta baixa, pis i golfes. L'amplada de la façana és dividida, visualment, en dos sectors, un a la banda dreta on tots els elements estan agrupats i seriat amb unes distàncies exactes, i un altre a l'esquerra, que es troba apartat de la resta per una major distància entre els elements. A la planta baixa té un seguit d'arcades de mig punt, sostingudes per pilars de secció quadrangular. Al primer pis les finestres són balconeres, amb una decoració arquitectònica (brancals, llindes i frontons) en relleu pla. Al mig dels quatre balcons, que no correspon amb l'eix central de l'edifici, hi ha un rellotge de sol, emmarcat per uns elements fets amb relleu pla com la resta de la decoració arquitectònica. Les golfes són obertes mitjançant un seguit d'arquets de mig punt de petites dimensions.

Es tracta d'un edifici de cap el 1618 que conserva una torre medieval de cap el segle XIV. A l'interior se n'han fet transformacions.

**NOM MAS DE L'HEREU - MAS LLAMBERT****Núm.****6****GRAU DE PROTECCIÓ BCIL****DADES GENERALS**

Localització: Partida del Mas de l'Hereu

Coordenades UTM: x= 330.616,11 y= 4.552.894,18

Dades cadastrals: 43089A010000260000YO/43089A010000150000YY

Classificació del sòl: No urbanitzable

Qualificació urbanística: Sòl de protecció especial

Accessibilitat: Bona


Èpoques: Medieval - s. XVI

Estil: Renaixement

Ús original: Defensiu (torre) i agropecuària (masia)

Ús actual: Agropecuària (masia)

Estat de conservació: Bo

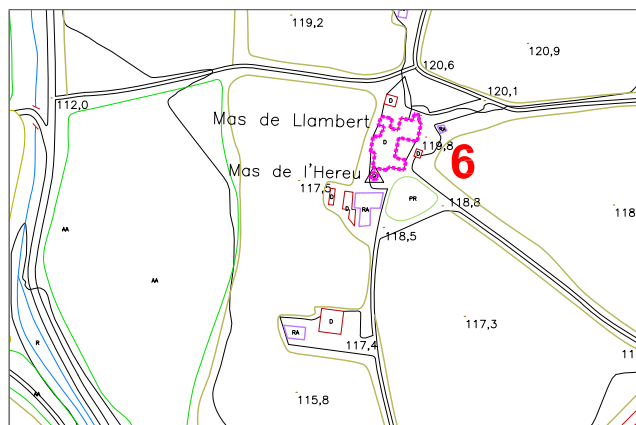

▲Mas Llamberg



Mas de l'Hereu ▼▶

**DESCRIPCIÓ**

Es tracta de la masia més anomenada del terme i la més important. És una gran masia dividida en dues propietats, corresponent als senyors Massip de Montbrí la torre tangent i la meitat de la casa. La construcció actual és del segle XVI, tot i que les torres cilíndriques són medievals. A les finestres altes de la torre aïllada hi ha la data 1586, que potser correspon a la data de construcció del mas.

El mas de l'Hereu o Hereuet i el mas Llamberg que inicialment eren una sola propietat i que hi ha documents que proven que al 1300 ja s'havien segregat. Sembla que l'origen d'aquesta construcció el trobem al segle XII. La part anomenada mas de l'Hereu consta d'una primera planta noble, amb dues sales i un pati interior amb porxos i claustre. Amb posterioritat fou afegit un magatzem. També té una bassa de grans dimensions. La torre de defensa del mas de l'Hereuet és una construcció de planta circular que consta de planta baixa, dues plantes pis i un mirador envoltat per merlets i matacans. La torre fou construïda l'any 1591 per defensar-se dels creixents atacs pirates de la costa catalana. Pel que fa al mas de Llamberg, consta de planta baixa, pis i golfes. La porta principal és d'arc de mig punt adovellat, mentre que les finestres són d'arcs molt rebaixats o allindades amb maó. Sobre la porta del mas hi ha un matacà. La coberta és a doble vessant, amb el carener paral·lel a la façana principal. Els diferents cossos adossats presenten alçades diferents amb teulades, per tant, independents. El mas Llamberg presenta una construcció circular adossada que també podria ser una torre de defensa. Ambdues cases tenen un forn de pa i una cisterna.



NOM

TORRE DE LA CLOSA

Núm.

7

GRAU DE PROTECCIÓ BCIN-4092-MH

DADES GENERALS

Localització: Plaça de la Vila

Coordenades UTM: x= 332.473,61 y= 4.554.284,71

Dades cadastrals: 2443914CF3524C0001OK

Classificació del sòl: Urbà

Qualificació urbanística: Equipament

Accessibilitat: Bona


Època: s. XIV

Estil: Obra popular

Ús original: Defensiva (torre de defensa de fortificació)

Ús actual: Serveis administració (ajuntament)

Estat de conservació: Mitjà

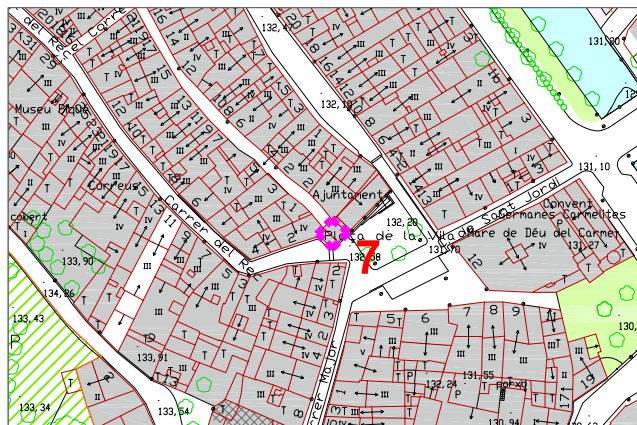**DESCRIPCIÓ**

Torre de 5,40 m d'alçada per 4,60 m d'amplada, amb uns murs de 0,90 m de gruix.

S'alça sobre una de les arcades que conformen la façana de l'Ajuntament, coberta amb volta de mig punt i per la qual travessa el carrer de la Closa. La construcció resta integrada a la de l'Ajuntament. Té la part més alta enrunada, però la façana posterior encara deixa veure el tipus d'aparell que la constituïa, fet amb pedra de tamany irregular i sense escairar, lligada amb morter de calç. A l'alçada del primer pis conserva una finestra, d'arc de mig punt adovellat, brancals també adovellats i ampit de pedra.

Es tracta d'una torre de defensa d'època medieval que potser va formar part del recinte emmurallat del segle XIV.

**NOM TORRE DEL MAS DE L'HEREU****Núm. 8****GRAU DE PROTECCIÓ BCIN-4091-MH****DADES GENERALS**

Localització: Partida del Mas de l'Hereu

Coordenades UTM: x= 330.605,77 y= 4.552.870,62

Dades cadastrals: 43089A010000260000YO

Classificació del sòl: No urbanitzable

Qualificació urbanística: Sòl de protecció especial

Accessibilitat: Bona


Època: s. XVII (1591)

Estil:

Ús original: Defensiva (torre de defensa)

Ús actual: Habitatge (habitatge)

Estat de conservació:

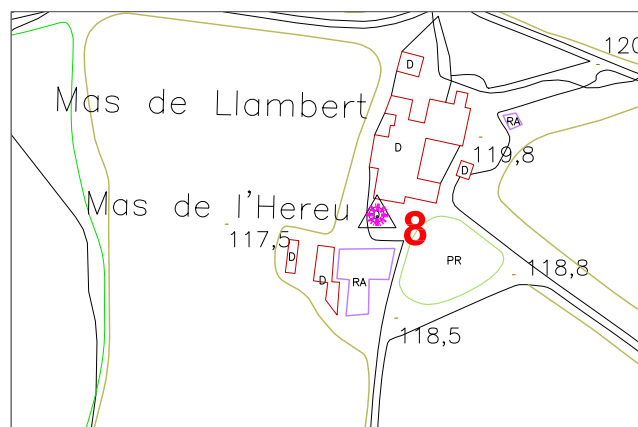**DESCRIPCIÓ**

La torre de defensa del mas de l'Hereuet és una construcció de planta circular que consta de planta baixa, dues plantes pis i un mirador envoltat per merlets i matabans. La torre fou construïda l'any 1591 per defensar-se dels creixents atacs pirates de la costa catalana. De fet, la construcció principal és el mas que és originària del segle XII, almenys en la primera fase.

**NOM MAS DEL QUET****Núm. 9****GRAU DE PROTECCIÓ BPU****DADES GENERALS****Localització:**

Coordenades UTM: x= 334.071,00 y= 4.554.235,00

Dades cadastrals: 43089A004000540000YB

Classificació del sòl: No urbanitzable

Qualificació urbanística: Sòl de protecció especial

Accessibilitat:


Època: s. XVII

Estil:

Ús original: Agropecuària (masia)

Ús actual: Agropecuària (masia)

Estat de conservació:

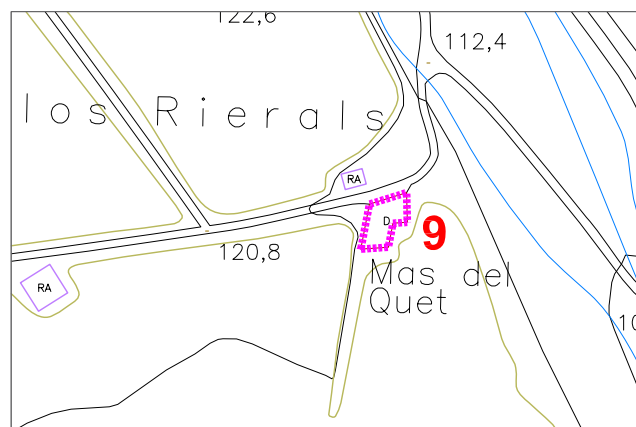**DESCRIPCIÓ**

El mas es localitza uns mil dos-cents metres a l'est del nucli urbà, al final del camí vell de Montbrió del Camp a Vinyols i els Arcs, tocant ja a la riera d'Alforja.

La construcció originària, de pedra, maçoneria i maons intercalats, data del segle XVII i està formada per un cos original de planta baixa i dues plantes pis. L'última planta està rematada amb una galeria tapiada de l'època renaixentista. La coberta, de teula àrab, és dues vessants i amb carener paral·lel a la façana. Les obertures presenten formes diferents i la distribució és del tot irregular. Destaca la finestra del pis superior en forma d'arc de mig punt. En un costat de la façana hi ha un porxo fet d'uralita i suportat per columnes de formigó. Existeix una edificació adossada al mas original que té només planta baixa. Es tracta d'una construcció recent. La coberta té les mateixes característiques que en cos principal. El mas també té una bassa i disposa d'aigua de la mina de l'horta. L'estat de conservació pel que fa a l'exterior és bo i es tracta d'un edifici en ús.



NOM

MOLÍ RAFEL

Núm.

10

GRAU DE PROTECCIÓ BPU

DADES GENERALS**Localització:**

Coordenades UTM: x= 330.424,00 y= 4.553.384,00

Dades cadastrals: 43089A011000260000YQ

Classificació del sòl: No urbanitzable

Qualificació urbanística: Sòl de protecció especial

Accessibilitat:


Època:

Estil:

Ús original: Pre-industrial (molí fariner)

Ús actual: Agropecuària (agrícola)

Estat de conservació:

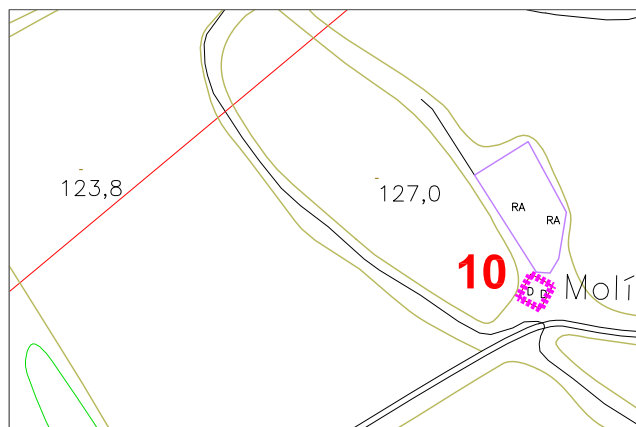**DESCRIPCIÓ**

L'antic molí del Rafel es troba al sud oest del terme de Montbrió del Camp, a uns dos quilometres del nucli de la població, en el camí que va de Montbrió del Camp a Mont-roig a doscents metres abans de la riera de Riudecanyes.

L'aspecte actual del molí és d'un edifici de planta baixa i dos pisos, amb contraforts a cada costat de la façana. El material constructiu que hi predomina és el paredat. L'arc de mig punt de la porta està fet amb maons, així com els arcs rebaixats de les finestres. La teulada, de teula àrab, és a dues vessants amb el carener paral·lel a la façana. A la part de sota de les teules de la teulada es conserven inscripcions amb lletres gòtiques dels municipis del voltant (Mont-roig, Riudoms, l'Arboç) i el cognom familiar de l'antic propietari del molí (Folch). L'element més significatiu d'aquesta construcció és el matacà fet de maó que se sosté damunt de d'unes mènsules i una base de pedra rogenca. Aquest element dona al molí un caràcter defensiu. Els forjats que estructuraven el molí en planta baixa i dos pisos han estat enderrocats. Originàriament fou un molí de farina més tard, però, en implantarse el conreu de la vinya, va esdevenir un molí de sofre. Adossada al molí, hi ha l'antiga bassa, construïda amb paredat i maons. Al terme de Montbrió del camp hi ha dos molins, aquest i el molí del Flarès.

És un dels dos molins del terme de Montbrió del Camp, juntament amb el Molí del Flarès, que es troben catalogats al Patrimoni de molins de la demarcació de Tarragona. Es tracta d'una construcció en ús, el seu propietari hi acudeix diàriament per tenir cura del conreu dels presseguers.



NOM

EDIFICI DEL CARRER MAJOR, 10

Núm.

11

GRAU DE PROTECCIÓ BPU

DADES GENERALS

Localització: Carrer Major, 10

Coordenades UTM: x= 332.460,00 y= 4.554.225,00

Dades cadastrals: 2443826CF3524A0001JM

Classificació del sòl: Urbà

Qualificació urbanística: Nucli antic

Accessibilitat: Bona


Època:

Estil:

Ús original:

Ús actual: Habitatge

Estat de conservació:

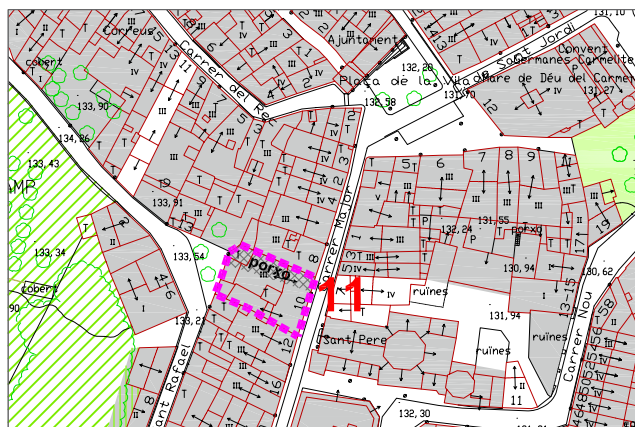

DESCRIPCIÓ

Edificació senzilla amb planta baixa i dos pisos.

Es preveu un espai públic peatonal en planta baixa que connectarà mitjançant una rampa els carrers Major i Sant Rafael. Aquest espai es de cessió gratuïta prèvia a la concessió de la rehabilitació de l'edifici.



NOM

FASSINA DEL DALMAU

Núm.

12

GRAU DE PROTECCIÓ BPU

DADES GENERALS

Localització: Carrer Nou, 13

Coordenades UTM: x= 332.525,00 y= 4.554.210,00

Dades cadastrals: 2542208CF3524B0001PO

Classificació del sòl: Urbà

Qualificació urbanística: Nucli antic

Accessibilitat: Bona


Època:

Estil:

Ús original: Industrial / magatzem

Ús actual: Cap ús definit. Conjunt en runes.

Estat de conservació: Dolent

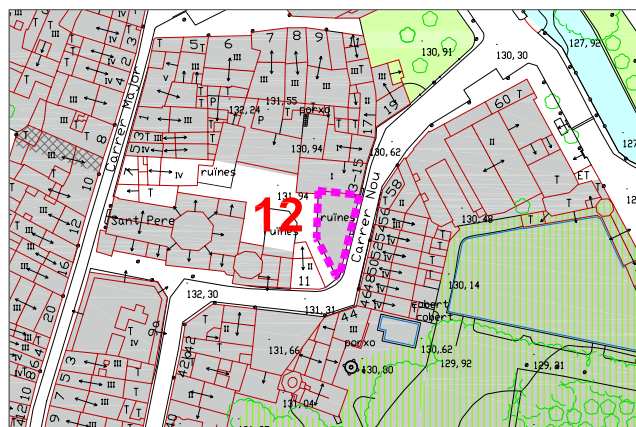

DESCRIPCIÓ

Conjunt en runes del que fou una antiga fassina on es destil·lava aguardent des del s.XVIII.

El conjunt es caracteritza pel seu mal estat general. Es conserven unes porxades que ara estan tapiades, com els cups, i algunes arcades també en força mal estat.

NOM

EDIFICI DEL CARRER MAJOR, 8

Núm.

13

GRAU DE PROTECCIÓ **BPU**

DADES GENERALS

Localització: Carrer Major, 8

Coordenades UTM: x= 332.465,00 y= 4.554.235,00

Dades cadastrals: 2443827CF3524A0001EM

Classificació del sòl: Urbà

Qualificació urbanística: Nucli antic

Accessibilitat: Bona


Època:

Estil:

Ús original:

Ús actual: Habitatge

Estat de conservació:

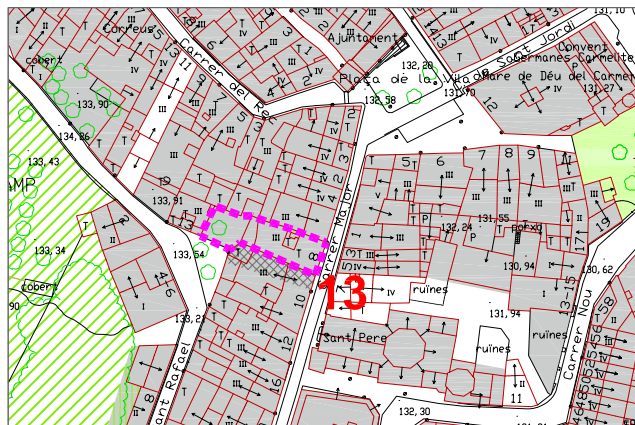

DESCRIPCIÓ

Construcció senzilla amb façana més o menys simètrica composta per planta baixa i dos pisos, amb els característics balcons al primer pis.



NOM CONJUNT D'EDIFICIS DEL CARRER DE SANT RAFAEL, 2 A 10

Núm.

14

GRAU DE PROTECCIÓ BPU

DADES GENERALS

Localització: Carrer de Sant Rafael, 2-4-6-8-10

Coordenades UTM: x= 332.420,00 y= 4.554.201,00

Dades cadastrals:

Classificació del sòl: Urbà

Qualificació urbanística: Nucli antic

Accessibilitat: Bona


Època:

Estil:

Ús original:

Ús actual: Habitatge

Estat de conservació:

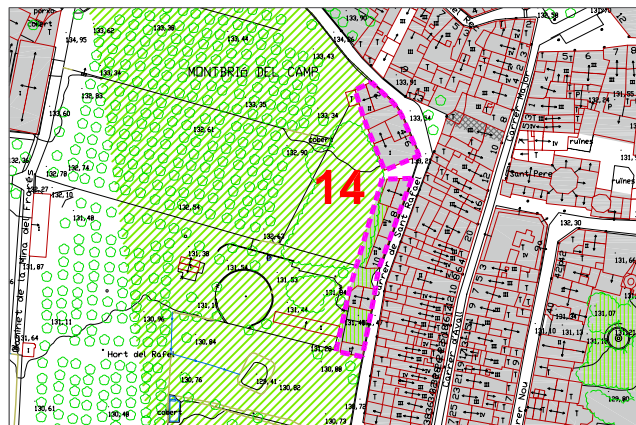

DESCRIPCIÓ

Conjunt d'edificacions i jardins al llarg del carrer de Sant Rafael. Són construccions amb elements d'interès com les portalades de la planta baixa, els interiors i el porxo que dona al jardí posterior.



NOM

CAL FIGUEROLA-BASEDAS

Núm.

15

GRAU DE PROTECCIÓ BPU

DADES GENERALS

Localització: Carrer Nou, 44

Coordenades UTM: x= 332.528,00 y= 4.554.191,00

Dades cadastrals: 2541311CF3524B000100

Classificació del sòl: Urbà

Qualificació urbanística: Nucli antic

Accessibilitat: Bona


Època:

Estil:

Ús original:

Ús actual: Habitatge

Estat de conservació: Bo

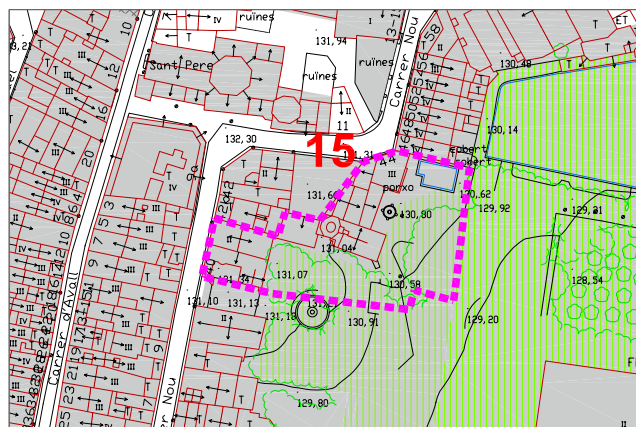**DESCRIPCIÓ**

Edifici modernista amb una interessant façana de tò vermellós amb motius esgrafiats. La porta d'entrada adovellada és de pedra i compta a la seva llinda amb l'escut familiar i les dates 1843-1943. Tanmateix a la part superior de la façana hi apareix una imatge religiosa. A banda de la façana cal destacar el conjunt de l'edifici que compta al seu interior amb part de l'"horta florida", interessants jardins que també formen part del complex de l'hotel Termes.



NOM **CONJUNT D'EDIFICIS DEL CARRER D'AVALL, 19 A 47**

Núm. **16**

GRAU DE PROTECCIÓ **BPU**

DADES GENERALS

Localització: Carrer d'Avall, 19-21-23-25-27-29-31-33-35-37-39-41-43-45-47

Coordenades UTM: x= 332.440,00 y= 4.554.100,00

Dades cadastrals:

Classificació del sòl: Urbà

Qualificació urbanística: Nucli antic

Accessibilitat: Bona


Època:

Estil:

Ús original:

Ús actual: Habitatge

Estat de conservació:

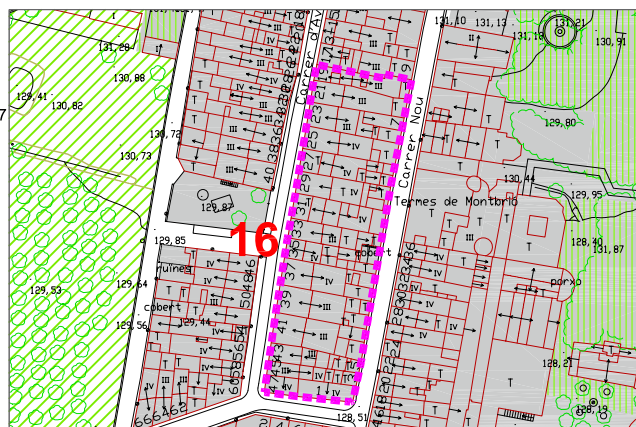

DESCRIPCIÓ

Conjunt de dotze edificis entre mitgeres al carrer d'Avall del centre històric.

Es tracta de construccions senzilles que reflecteixen l'estructura tradicional de les edificacions de Montbrió.



NOM

CAL MASSIP

Núm.

17

GRAU DE PROTECCIÓ BPU

DADES GENERALS

Localització: Carrer d'Avall, 40

Coordenades UTM: x= 332.433,00 y= 4.554.112,00

Dades cadastrals: 2443801CF3524A0001UM

Classificació del sòl: Urbà

Qualificació urbanística: Nucli antic

Accessibilitat: Bona


Època:

Estil:

Ús original:

Ús actual: Habitatge


Estat de conservació: Bo

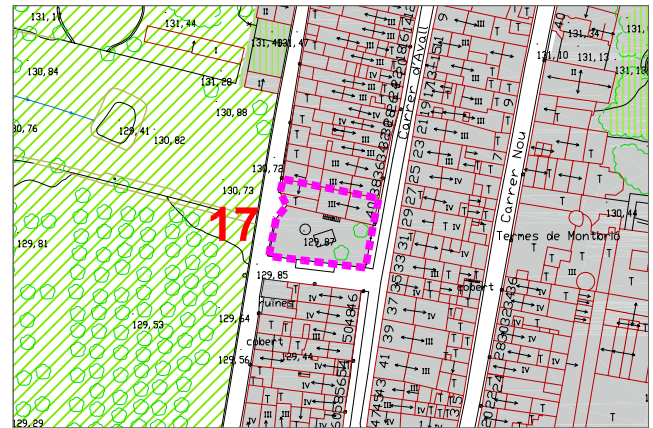

DESCRIPCIÓ

Casa pairal que pertanyia a una família de comerciants.

L'edifici s'estructura en una planta baixa, pis i golfes i destaca per la seva amplitud. A la llinda de la portalada d'entrada hi apareix l'any 1895 i un escut. En el seu interior es conserva mobiliari d'època, pintures i cortinatges. A la façana hi apareixen esgrafiats, que es troben força malmesos. Adossat a la casa, a l'hort del Massip es conserva una antiga premsa d'oli.

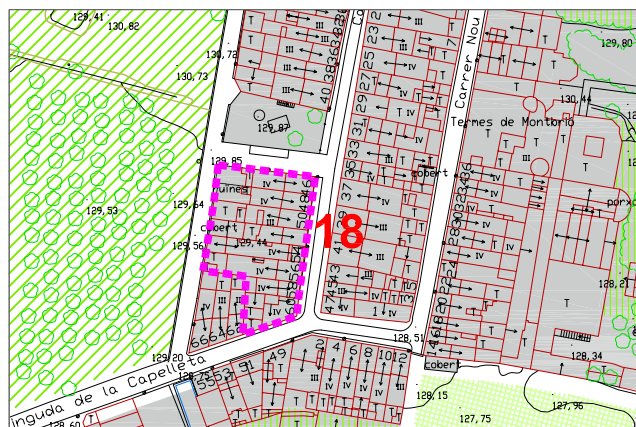**NOM** CONJUNT D'EDIFICIS DEL CARRER D'AVALL, 46 A 60**Núm.** 18**GRAU DE PROTECCIÓ** BPU**DADES GENERALS****Localització:** Carrer d'Avall, 46-48-50-52-54-56-58-60**Coordenades UTM:** x= 332.425,00 y= 4.554.070,00**Dades cadastrals:****Classificació del sòl:** Urbà**Qualificació urbanística:** Nucli antic**Accessibilitat:** Bona**Època:****Estil:****Ús original:****Ús actual:** Habitatge**Estat de conservació:****DESCRIPCIÓ**

Conjunt de vuit edificis entre mitgeres al carrer d'Avall.

Es tracta de construccions senzilles que compten amb una portalada en planta baixa, un o dos pisos amb petits balcons i golfes amb un petit finestral que reflecteixen l'estructura tradicional de les edificacions de Montbrió



NOM

EDIFICI DEL CARRER NOU, 2

Núm.

19

GRAU DE PROTECCIÓ BPU

DADES GENERALS

Localització: Carrer Nou, 2

Coordenades UTM: x= 332.430,00 y= 4.554.048,00

Dades cadastrals: 2541327CF3524A0001AM

Classificació del sòl: Urbà

Qualificació urbanística: Nucli antic

Accessibilitat: Bona


Època:

Estil:

Ús original:

Ús actual: Habitatge

Estat de conservació:

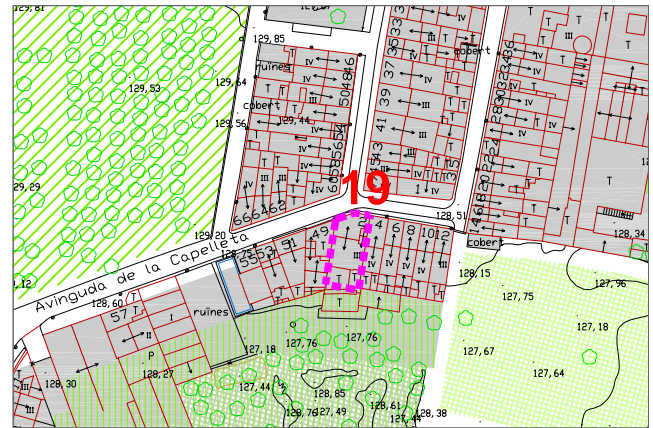

DESCRIPCIÓ

Edifici en cantonada amb planta baixa que compta amb una portalada, pis amb dos petits balcons i golfes amb petits finestrals.



NOM

EDIFICI DE LA PLAÇA DEL MESTRE CARCELLER, 9

Núm.

20

GRAU DE PROTECCIÓ BPU

DADES GENERALS

Localització: Plaça del Mestre Carceller, 9

Coordenades UTM: x= 332.358,00 y= 4.554.366,00

Dades cadastrals: 2443855CF3524C0001DK

Classificació del sòl: Urbà

Qualificació urbanística: Nucli antic

Accessibilitat: Bona


Època:

Estil:

Ús original:

Ús actual: Habitatge

Estat de conservació:

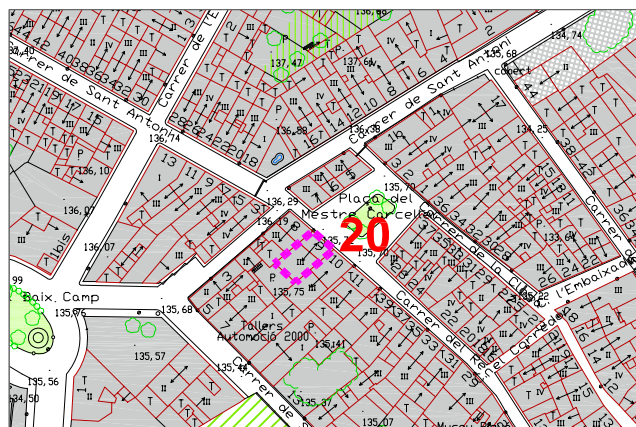

DESCRIPCIÓ

Edifici senzill situat a la plaça del Mestre Carceller amb planta baixa amb portalada, pis amb dos finestres i golfes amb un finestral centrat.



NOM

CAL CALVET (ANTIC CAL FOLCH)

Núm.

21

GRAU DE PROTECCIÓ BPU

DADES GENERALS

Localització: Plaça del Mestre Carceller, 11

Coordenades UTM: x= 332.369,00 y= 4.554.357,00

Dades cadastrals: 2443853CF3524C0001KK

Classificació del sòl: Urbà

Qualificació urbanística: Nucli antic

Accessibilitat: Bona


Època:

Estil:

Ús original: Habitatge

Ús actual: Habitatge

Estat de conservació: Bo

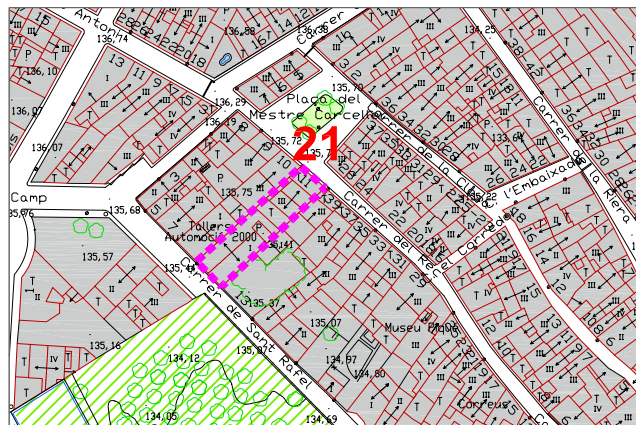**DESCRIPCIÓ**

Antigament era conegut com a cal Folch, ja que aquesta família de terratinents hi tingueren la premsa i el celler. La construcció segueix els paràmetres constructius tradicionals del lloc i l'època, planta baixa, pis i golfes. A la planta baixa cal fer esment de la portalada de grans càrreus de pedra. A la seva dovella central es pot observar la data 1700 i el cognom Folch sota un cor i una creu.



NOM

CAL GIL

Núm.

22

GRAU DE PROTECCIÓ BPU

DADES GENERALS

Localització: Carrer del Rec, 33

Coordenades UTM: x= 332.388,00 y= 4.554.340,00

Dades cadastrals: 2443849CF3524C0001OK

Classificació del sòl: Urbà

Qualificació urbanística: Nucli antic

Accessibilitat: Bona


Època:

Estil:

Ús original: Habitatge

Ús actual: Habitatge

Estat de conservació:

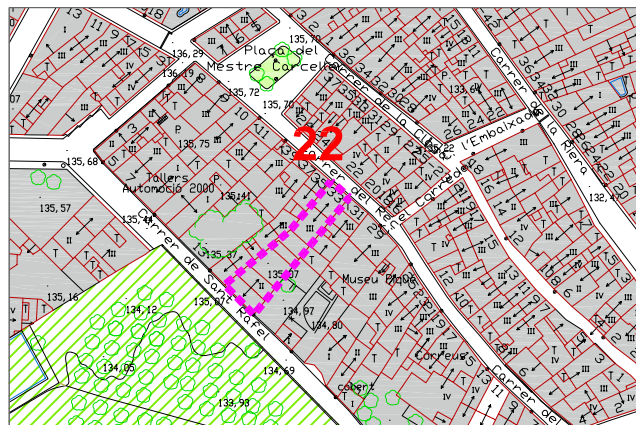**DESCRIPCIÓ**

Edificació tradicional amb planta baixa on hi ha una gran portalada feta de carreus de pedra que a la llinda central du la data 1775, primer pis amb balcons i les golfes amb un finestral. Fou la casa familiar dels Gil, família benestant entre els quals hi hagué el banquer Pau Gil que, gràcies al seu llegat, va possibilitar l'ampliació a principis del s.XX de l'Hospital de la Santa Creu de Barcelona, passant-se a anomenar des d'aleshores Hospital de la Santa Creu i Sant Pau.



NOM

CA L'APOTECARI

Núm.

23

GRAU DE PROTECCIÓ BPU

DADES GENERALS

Localització: Carrer del Rec, 29

Coordenades UTM: x= 332.399,00 y= 4.554.330,00

Dades cadastrals: 2443847CF3524C0001FK

Classificació del sòl: Urbà

Qualificació urbanística: Nucli antic

Accessibilitat: Bona


Època: s. XVIII

Estil:

Ús original: Habitatge

Ús actual: Habitatge

Estat de conservació:

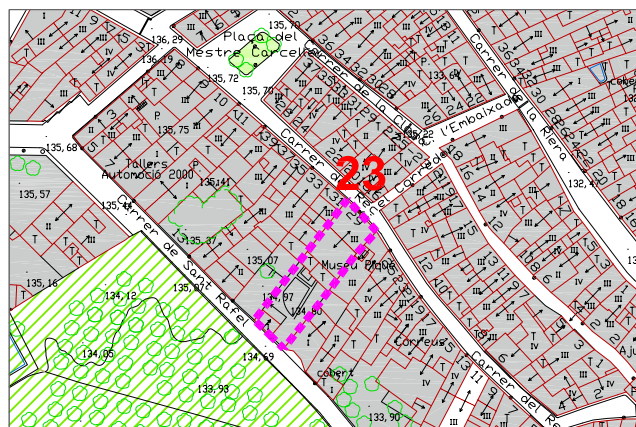

DESCRIPCIÓ

Construcció senzilla del s.XVIII, amb planta baixa, pis i golfes, amb els característics balcons al primer pis i una gran portalada de pedra amb un escut central a l'entrada. Abans hi havia una farmàcia.



NOM **EDIFICI DEL CARRER DEL REC, 15**

Núm. **24**

GRAU DE PROTECCIÓ **BPU**

DADES GENERALS

Localització: Carrer del Rec, 15

Coordenades UTM: x= 332.423,00 y= 4.554.297,00

Dades cadastrals: 2443840CF3524C0001BK

Classificació del sòl: Urbà

Qualificació urbanística: Nucli antic

Accessibilitat: Bona



Època:

Estil:

Ús original: Habitatge

Ús actual: Habitatge

Estat de conservació:

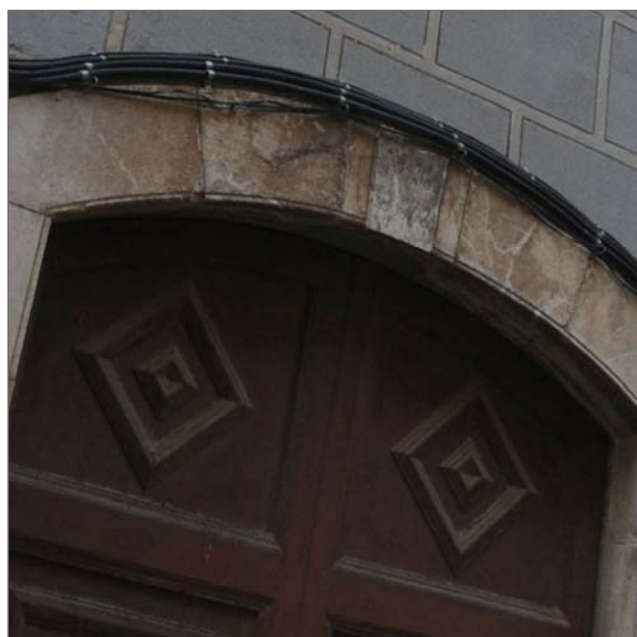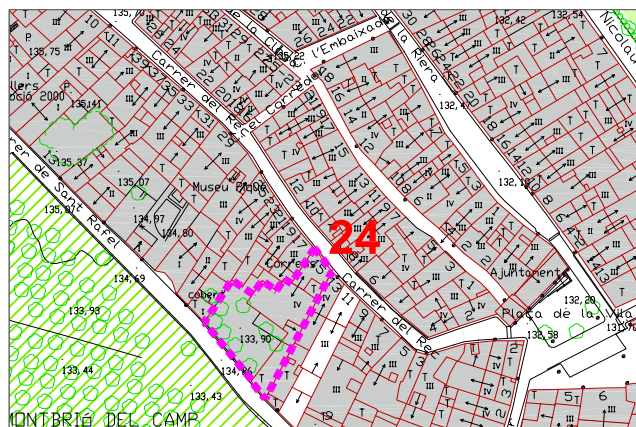

DESCRIPCIÓ

Construcció senzilla amb planta baixa, pisos i golfes amb els balcons característics i portes d'entrada encastades en grans portalades de pedra blanca.



NOM

CAL VIDAL

Núm.

25

GRAU DE PROTECCIÓ BPU

DADES GENERALS

Localització: Carrer del Rec, 6

Coordenades UTM: x= 332.437,00 y= 4.554.292,00

Dades cadastrals: 2443920CF3524C0001DK

Classificació del sòl: Urbà

Qualificació urbanística: Nucli antic

Accessibilitat: Bona


Època: s. XVIII

Estil:

Ús original: Habitatge

Ús actual: Habitatge

Estat de conservació:

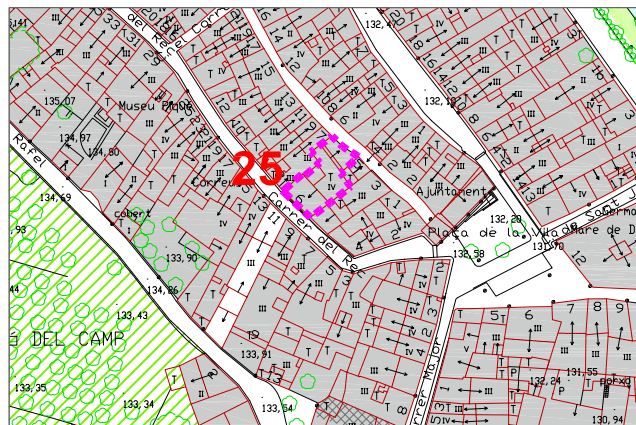

DESCRIPCIÓ

Edificació del s.XVIII remodelada a la qual se li ha donat un tò rosat a la façana.

A la planta baixa destaca la porta d'entrada encastada en una gran portalada de pedra blanca que compta amb un escut central. Al primer pis hi ha tres balcons i a les golfes apareixen els característics finestrons.



NOM

CAL CALVET

Núm.

26

GRAU DE PROTECCIÓ BPU

DADES GENERALS

Localització: Carrer de la Riera, 12

Coordenades UTM: x= 332.476,00 y= 4.554.321,00

Dades cadastrals: 2443710CF3524C0001AK

Classificació del sòl: Urbà

Qualificació urbanística: Nucli antic

Accessibilitat: Bona


Època:

Estil:

Ús original: Habitatge

Ús actual: Habitatge

Estat de conservació:

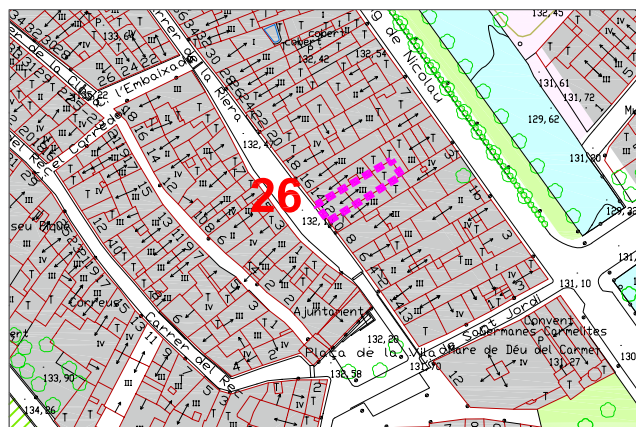

DESCRIPCIÓ

Edifici senzill amb planta baixa que compta amb una portalada gòtica de pedra, pis amb dos petits balcons i golfes amb un petit finestral que reflecteix l'estructura tradicional de les edificacions de Montbrió.

Fou l'antiga casa del Marquès de Benavent.



NOM

CASA DE FIGUERES I CAL REVERTER

Núm.

27

GRAU DE PROTECCIÓ BPU

DADES GENERALS

Localització: Carrer de la Riera, 18

Coordenades UTM: x= 332.467,00 y= 4.554.332,00

Dades cadastrals: 2443713CF3524C0001GK

Classificació del sòl: Urbà

Qualificació urbanística: Nucli antic

Accessibilitat: Bona


Època: s. XX

Estil:

Ús original: Habitatge

Ús actual: Habitatge

Estat de conservació:

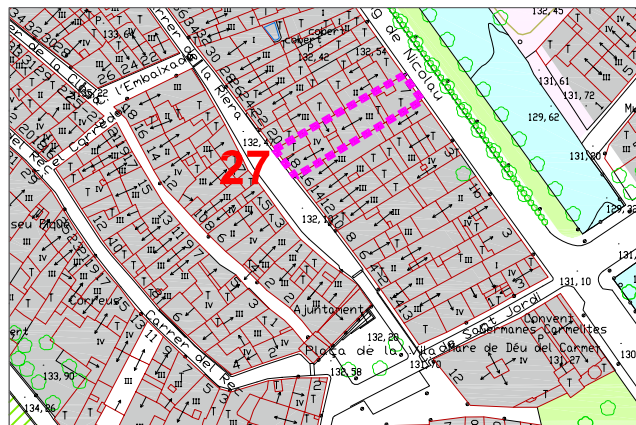

DESCRIPCIÓ

Edifici modernista de principis de segle XX que consta de baixos, dos pisos i golfes.

La façana és de pedra i hi apareixen detalls de ceràmica i balcons treballats amb forja.



NOM

CASES DEL CARRER DE LA RIERA, 24-26-28

Núm.

28

GRAU DE PROTECCIÓ BPU

DADES GENERALS

Localització: Carrer de la Riera, 24-26-28

Coordenades UTM: x= 332.452,00 y= 4.554.353,00

Dades cadastrals: 2443716CF3524C0001LK-2443717CF3524C0001TK-2443718CF3524C0001FK

Classificació del sòl: Urbà

Qualificació urbanística: Nucli antic

Accessibilitat: Bona



Època: s. XIX

Estil:

Ús original: Habitatge

Ús actual: Habitatge

Estat de conservació:

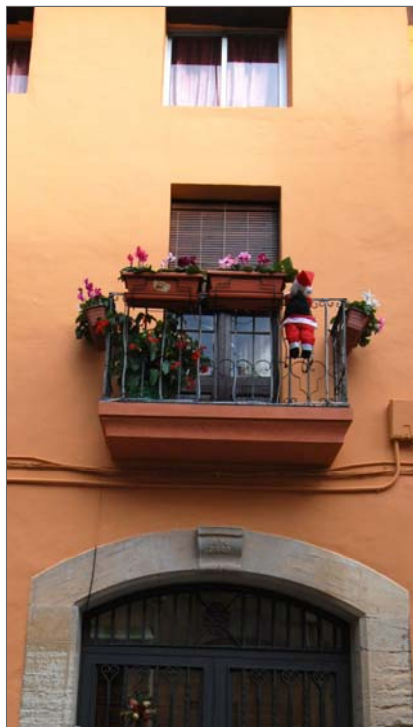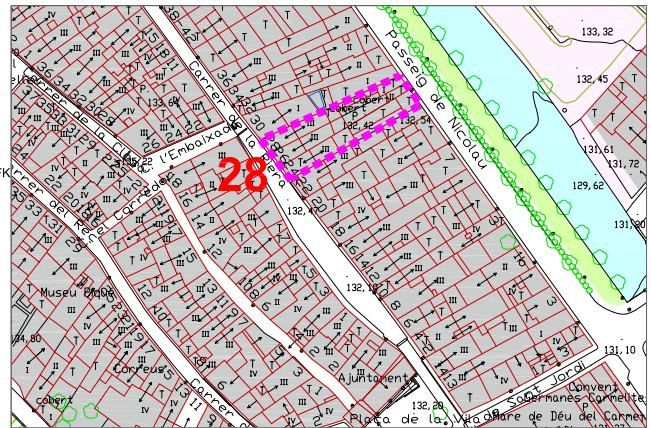

DESCRIPCIÓ

Conjunt de tres edificacions de la segona meitat del s.XIX totes elles amb una estructura idèntica: portalada gran, façana estreta, primer pis amb un petit balcó amb la barana de ferro forjat i petites finestres a les golfes. A les respectives llindes de la porta d'entrada hi apareixen els anys 1863, 1865 i 1884.



NOM

EDIFICI DEL CARRER DE LA CLOSA, 6

Núm.

29

GRAU DE PROTECCIÓ BPU

DADES GENERALS

Localització: Carrer de la Closa, 6

Coordenades UTM: x= 332.448,00 y= 4.554.313,00

Dades cadastrals: 2443909CF3524C0001FK

Classificació del sòl: Urbà

Qualificació urbanística: Nucli antic

Accessibilitat: Bona


Època: s. XVII

Estil:

Ús original:

Ús actual: Industrial

Estat de conservació:

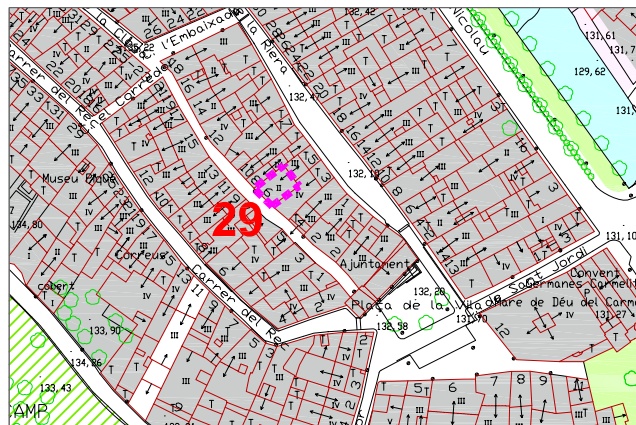

DESCRIPCIÓ

Edifici senzill que compta amb una portalada feta de carreus de pedra que a la llinda central du la data 1660.



NOM **PORTAL DEL CAPUIG**

Núm. **30**

GRAU DE PROTECCIÓ **BPU**

DADES GENERALS

Localització: Cruïlla carrers de la Closa i de Sant Antoni

Coordenades UTM: x= 332.369,00 y= 4.554.390,00

Dades cadastrals:

Classificació del sòl: Urbà

Qualificació urbanística: Viari

Accessibilitat: Bona


Època:

Estil:

Ús original: Portal de muralla

Ús actual: Carrer públic

Estat de conservació:

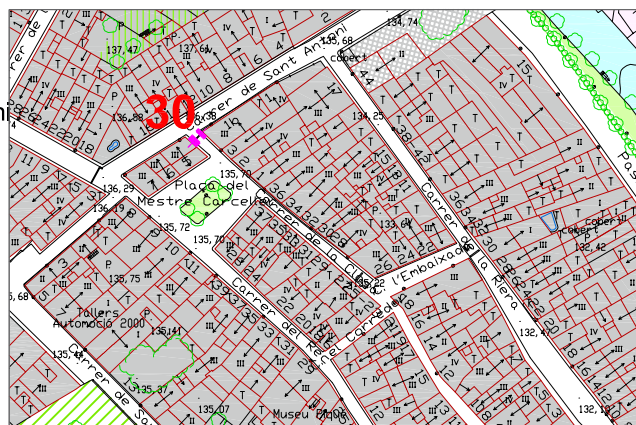

DESCRIPCIÓ

Portal d'obra i pedra que constitueix un dels dos extrems del nucli primitiu de Montbrió i la sortida natural cap a Botarell.



NOM

CAL SARDO

Núm.

31

GRAU DE PROTECCIÓ BPU

DADES GENERALS

Localització: Plaça de la Vila, 7

Coordenades UTM: x= 332.508,00 y= 4.554.265,00

Dades cadastrals: 2542217CF3524D0001KR

Classificació del sòl: Urbà

Qualificació urbanística: Nucli antic

Accessibilitat: Bona


Època:

Estil:

Ús original:

Ús actual: Habitatge

Estat de conservació: Bo

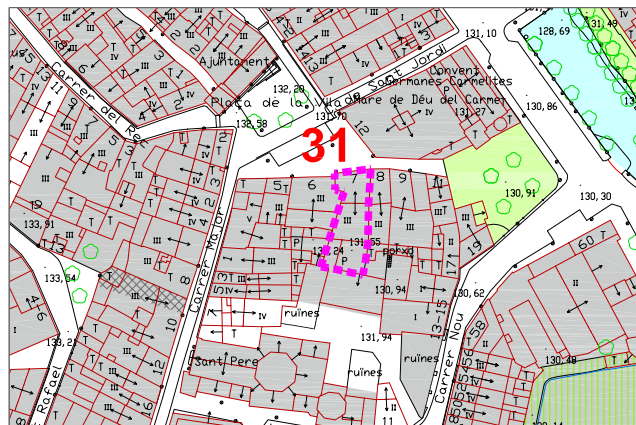

DESCRIPCIÓ

Edificació renaixentista de pedra en la qual destaca la seva portalada.

Al primer pis es troben tres balcons i a les golfes hi ha cinc petites finestres.



NOM

CAL FOLCH

Núm.

32

GRAU DE PROTECCIÓ BPU

DADES GENERALS

Localització: Carrer de la Riera, 3

Coordenades UTM: x= 332.464,00 y= 4.554.319,00

Dades cadastrals: 2443910CF3524C0001LK

Classificació del sòl: Urbà

Qualificació urbanística: Nucli antic

Accessibilitat: Bona


Època:

Estil:

Ús original:

Ús actual: Habitatge

Estat de conservació:

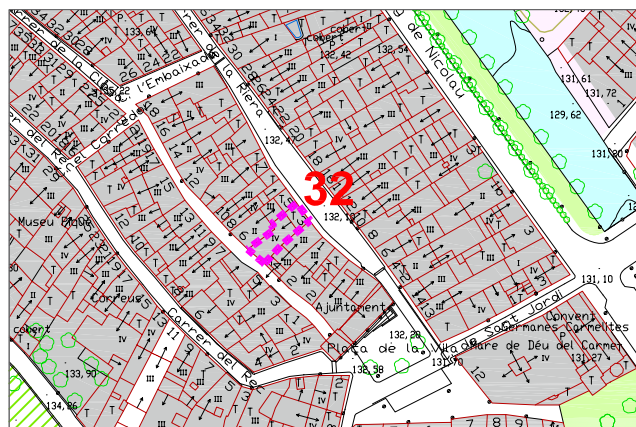

DESCRIPCIÓ

Edifici de façana estreta amb planta baixa, dos pisos i golfes. Destaca la portalada de pedra de l'entrada.

Aquest edifici dona també al carrer de la Closa i en aquest cas l'entrada s'efectua per una arcada gòtica del 1660.



NOM **EDIFICI DEL CARRER DE LA CLOSA, 15**

Núm. **33**

GRAU DE PROTECCIÓ **BPU**

DADES GENERALS

Localització: Carrer de la Closa, 15

Coordenades UTM: x= 332.429,00 y= 4.554.327,00

Dades cadastrals: 2443926CF3524C0001ZK

Classificació del sòl: Urbà

Qualificació urbanística: Nucli antic

Accessibilitat: Bona


Època:

Estil:

Ús original:

Ús actual: Habitatge

Estat de conservació:

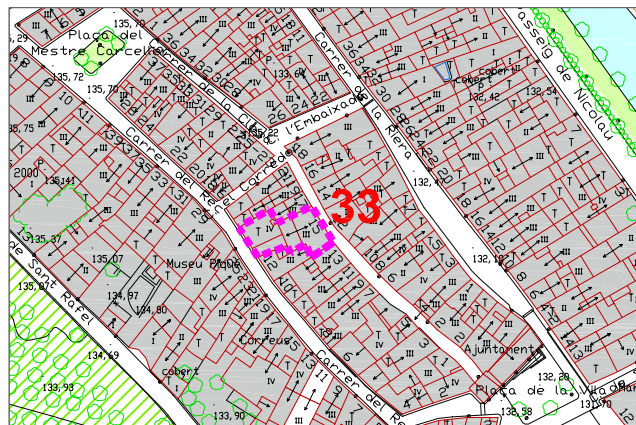

DESCRIPCIÓ

Construcció senzilla amb els característics balcons al primer pis i una gran portalada de pedra amb un escut central a l'entrada.



NOM

CAL PELEGRÍ

Núm.

34

GRAU DE PROTECCIÓ BPU

DADES GENERALS

Localització: Plaça de la Vila, 4

Coordenades UTM: x= 332.481,00 y= 4.554.263,00

Dades cadastrals: 2542201CF3524C0001HK

Classificació del sòl: Urbà

Qualificació urbanística: Nucli antic

Accessibilitat: Bona


Època: s. XIX

Estil:

Ús original:

Ús actual: Habitatge

Estat de conservació:

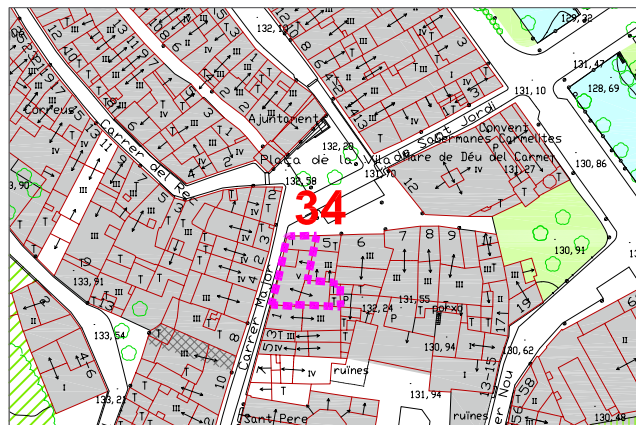

DESCRIPCIÓ

Gran casal del s.XIX reformat que fa cantonada.

Destaca la balconada del primer pis i la portalada de pedra de l'entrada amb una dovella que porta el nom d'Anton Pelegrí i la data 1801. Cal assenyalar l'enfrontament ideològic d'aquesta casa amb la veïna de cal Blay (s.XIX) a redós de les quals s'aplegaven els bàndols liberals i absolutistes. Donat el contacte visual entre els balcons de les cases, a cal Pelegrí es feu col·locar a la façana una gran làpida de pedra que exaltava la constitució.

NOM

EDIFICI DEL CARRER MAJOR, 4

Núm.

35

GRAU DE PROTECCIÓ **BPU**

DADES GENERALS

Localització: Carrer Major, 4

Coordenades UTM: x= 332.468,00 y= 4.554.253,00

Dades cadastrals: 2443829CF3524C0001ZK

Classificació del sòl: Urbà

Qualificació urbanística: Nucli antic

Accessibilitat: Bona


Època:

Estil:

Ús original:

Ús actual: Habitatge

Estat de conservació:

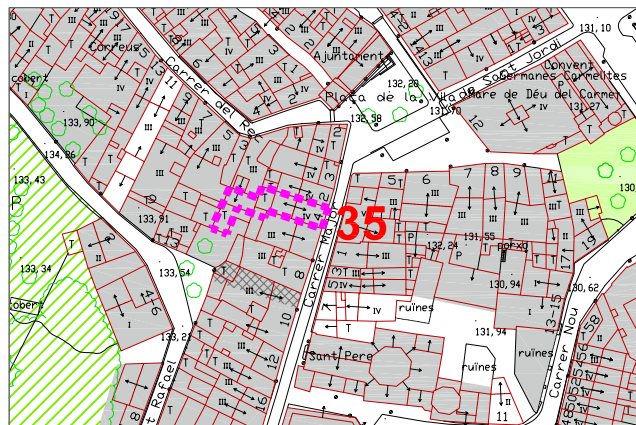

DESCRIPCIÓ

Edifici de façana estreta amb planta baixa, pis i golfes amb els característics balcons.

NOM

EDIFICI DEL CARRER MAJOR, 3

Núm.

36

GRAU DE PROTECCIÓ **BPU**

DADES GENERALS

Localització: Carrer Major, 3

Coordenades UTM: x= 332.474,00 y= 4.554.238,00

Dades cadastrals: 2542203CF3524A0001AM

Classificació del sòl: Urbà

Qualificació urbanística: Nucli antic

Accessibilitat: Bona


Època:

Estil:

Ús original:

Ús actual: Habitatge

Estat de conservació:

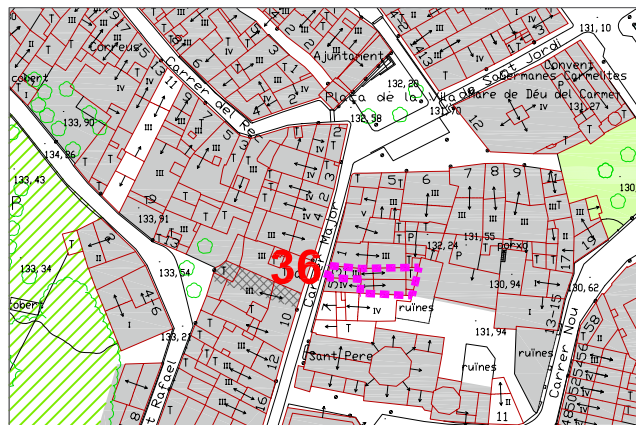

DESCRIPCIÓ

Edifici de façana estreta de planta baixa, pis i golfes amb una gran portalada d'entrada.

NOM

EDIFICI DEL CARRER MAJOR, 12

Núm.

37

GRAU DE PROTECCIÓ **BPU**

DADES GENERALS

Localització: Carrer Major, 12

Coordenades UTM: x= 332.457,00 y= 4.554.213,00

Dades cadastrals: 2443825CF3524A0001IM

Classificació del sòl: Urbà

Qualificació urbanística: Nucli antic

Accessibilitat: Bona


Època:

Estil:

Ús original:

Ús actual: Habitatge

Estat de conservació:

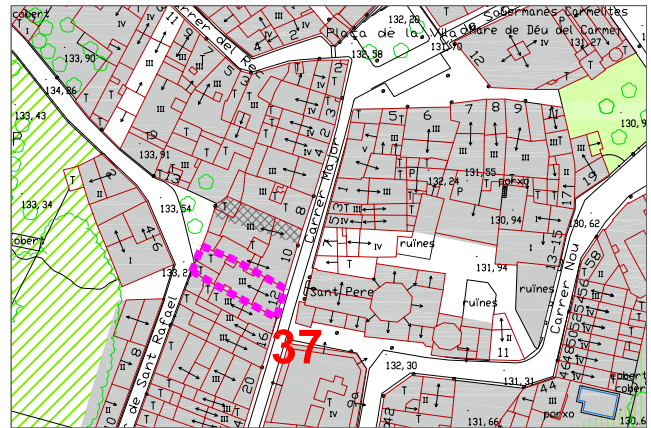

DESCRIPCIÓ

Construcció senzilla amb una gran portalada en planta baixa i dos característics balcons en planta pis.



NOM

EDIFICI DE L'AVINGUDA DE SANT JORDI, 6

Núm.

38

GRAU DE PROTECCIÓ BPU

DADES GENERALS

Localització: Avinguda de Sant Jordi, 6

Coordenades UTM: x= 332.605,00 y= 4.554.337,00

Dades cadastrals: 2643920CF3524D0001BR

Classificació del sòl: Urbà

Qualificació urbanística:

Accessibilitat: Bona

Època:

Estil:

Ús original:

Ús actual: Industrial

Estat de conservació:

