

límit PLA PARCIAL



Ajuntament de
MONTRIÓ DEL CAMP

Aprovació inicial
**PLA PARCIAL
"EL REIXAT". SECTOR PP-1,
POUM MONTRIÓ DEL CAMP**
MONTRIÓ DEL CAMP, BANY CAMP, EXP 1938/2015.

març 2017

PLÀNOL D'INFORMACIÓ
SITUACIÓ


i-01

PROMOTOR:
AJUNTAMENT DE MONTRIÓ DEL CAMP

ARQUITECTE:
ALBEN ARQUITECTES S.L.P.
Francesc Albán i Collet

Sistema de coordenades: ETRS89 UTM 31N

Escala: 1:5.000 (A1) - 1:10.000 (A3)

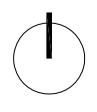



límit PLA PARCIAL



Ajuntament de
MONTBRIÓ DEL CAMP

Aprovació inicial

**PLA PARCIAL
"EL REIXAT". SECTOR PP-1,
POUM MONTBRIÓ DEL CAMP**

MONTBRIÓ DEL CAMP, BARRI CAMP, EXP. 1938/2010.

març 2017

PLÀNOL D'INFORMACIÓ
ORTOFOTO EMPLAÇAMENT


i-02

PROMOTOR:
AJUNTAMENT DE MONTBRIÓ DEL CAMP

ARQUITECTE:
ALBÍN ARQUITECTES S.L.P.
Francesc Albín i Collet

Sistema de coordenades: ETRS89 UTM 31N

Escala: 1:2.000 (A1) - 1:4.000 (A3)

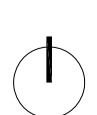



límit PLA PARCIAL



Ajuntament de
MONTBRÍO DEL CAMP

Aprovació inicial

**PLA PARCIAL
"EL REIXAT". SECTOR PP-1,
POUM MONTBRÍO DEL CAMP**

MONTBRÍO DEL CAMP, BARRI DEL CAMP, EXP. 1938/2010.

març 2017

PLÀNOL D'INFORMACIÓ
ORTOFOTO


i-03

PROMOTOR:
AJUNTAMENT DE MONTBRÍO DEL CAMP

ARQUITECTE:
ALBEN ARQUITECTES S.L.P.
Francisc Alben i Collet

Sistema de coordenades: ETRS89 UTM 31N

Escala: 1:1.000 (A1) - 1:2.000 (A3)

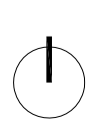



Ajuntament de
MONTBRÍ DEL CAMP

Aprovació inicial
PLA PARCIAL
"EL REIXAT". SECTOR PP-1,
POUM MONTBRÍ DEL CAMP
MONTBRÍ DEL CAMP. B.M.X. C.B. EXP. 1938.2010.

març 2017

PLÀNOL D'INFORMACIÓ
TOPOGRÀFIC ÀMBIT


i-04


PROMOTOR:
AJUNTAMENT DE MONTBRÍ DEL CAMP

ARQUITECTE:
ALBÁN ARQUITECTES S.L.P.
Francisc: Albán i Collet

Sistema de coordenades: ETRS89 UTM 31N


Escala: 1:1.000 (A1) - 1:2.000 (A3)

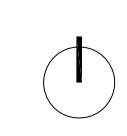

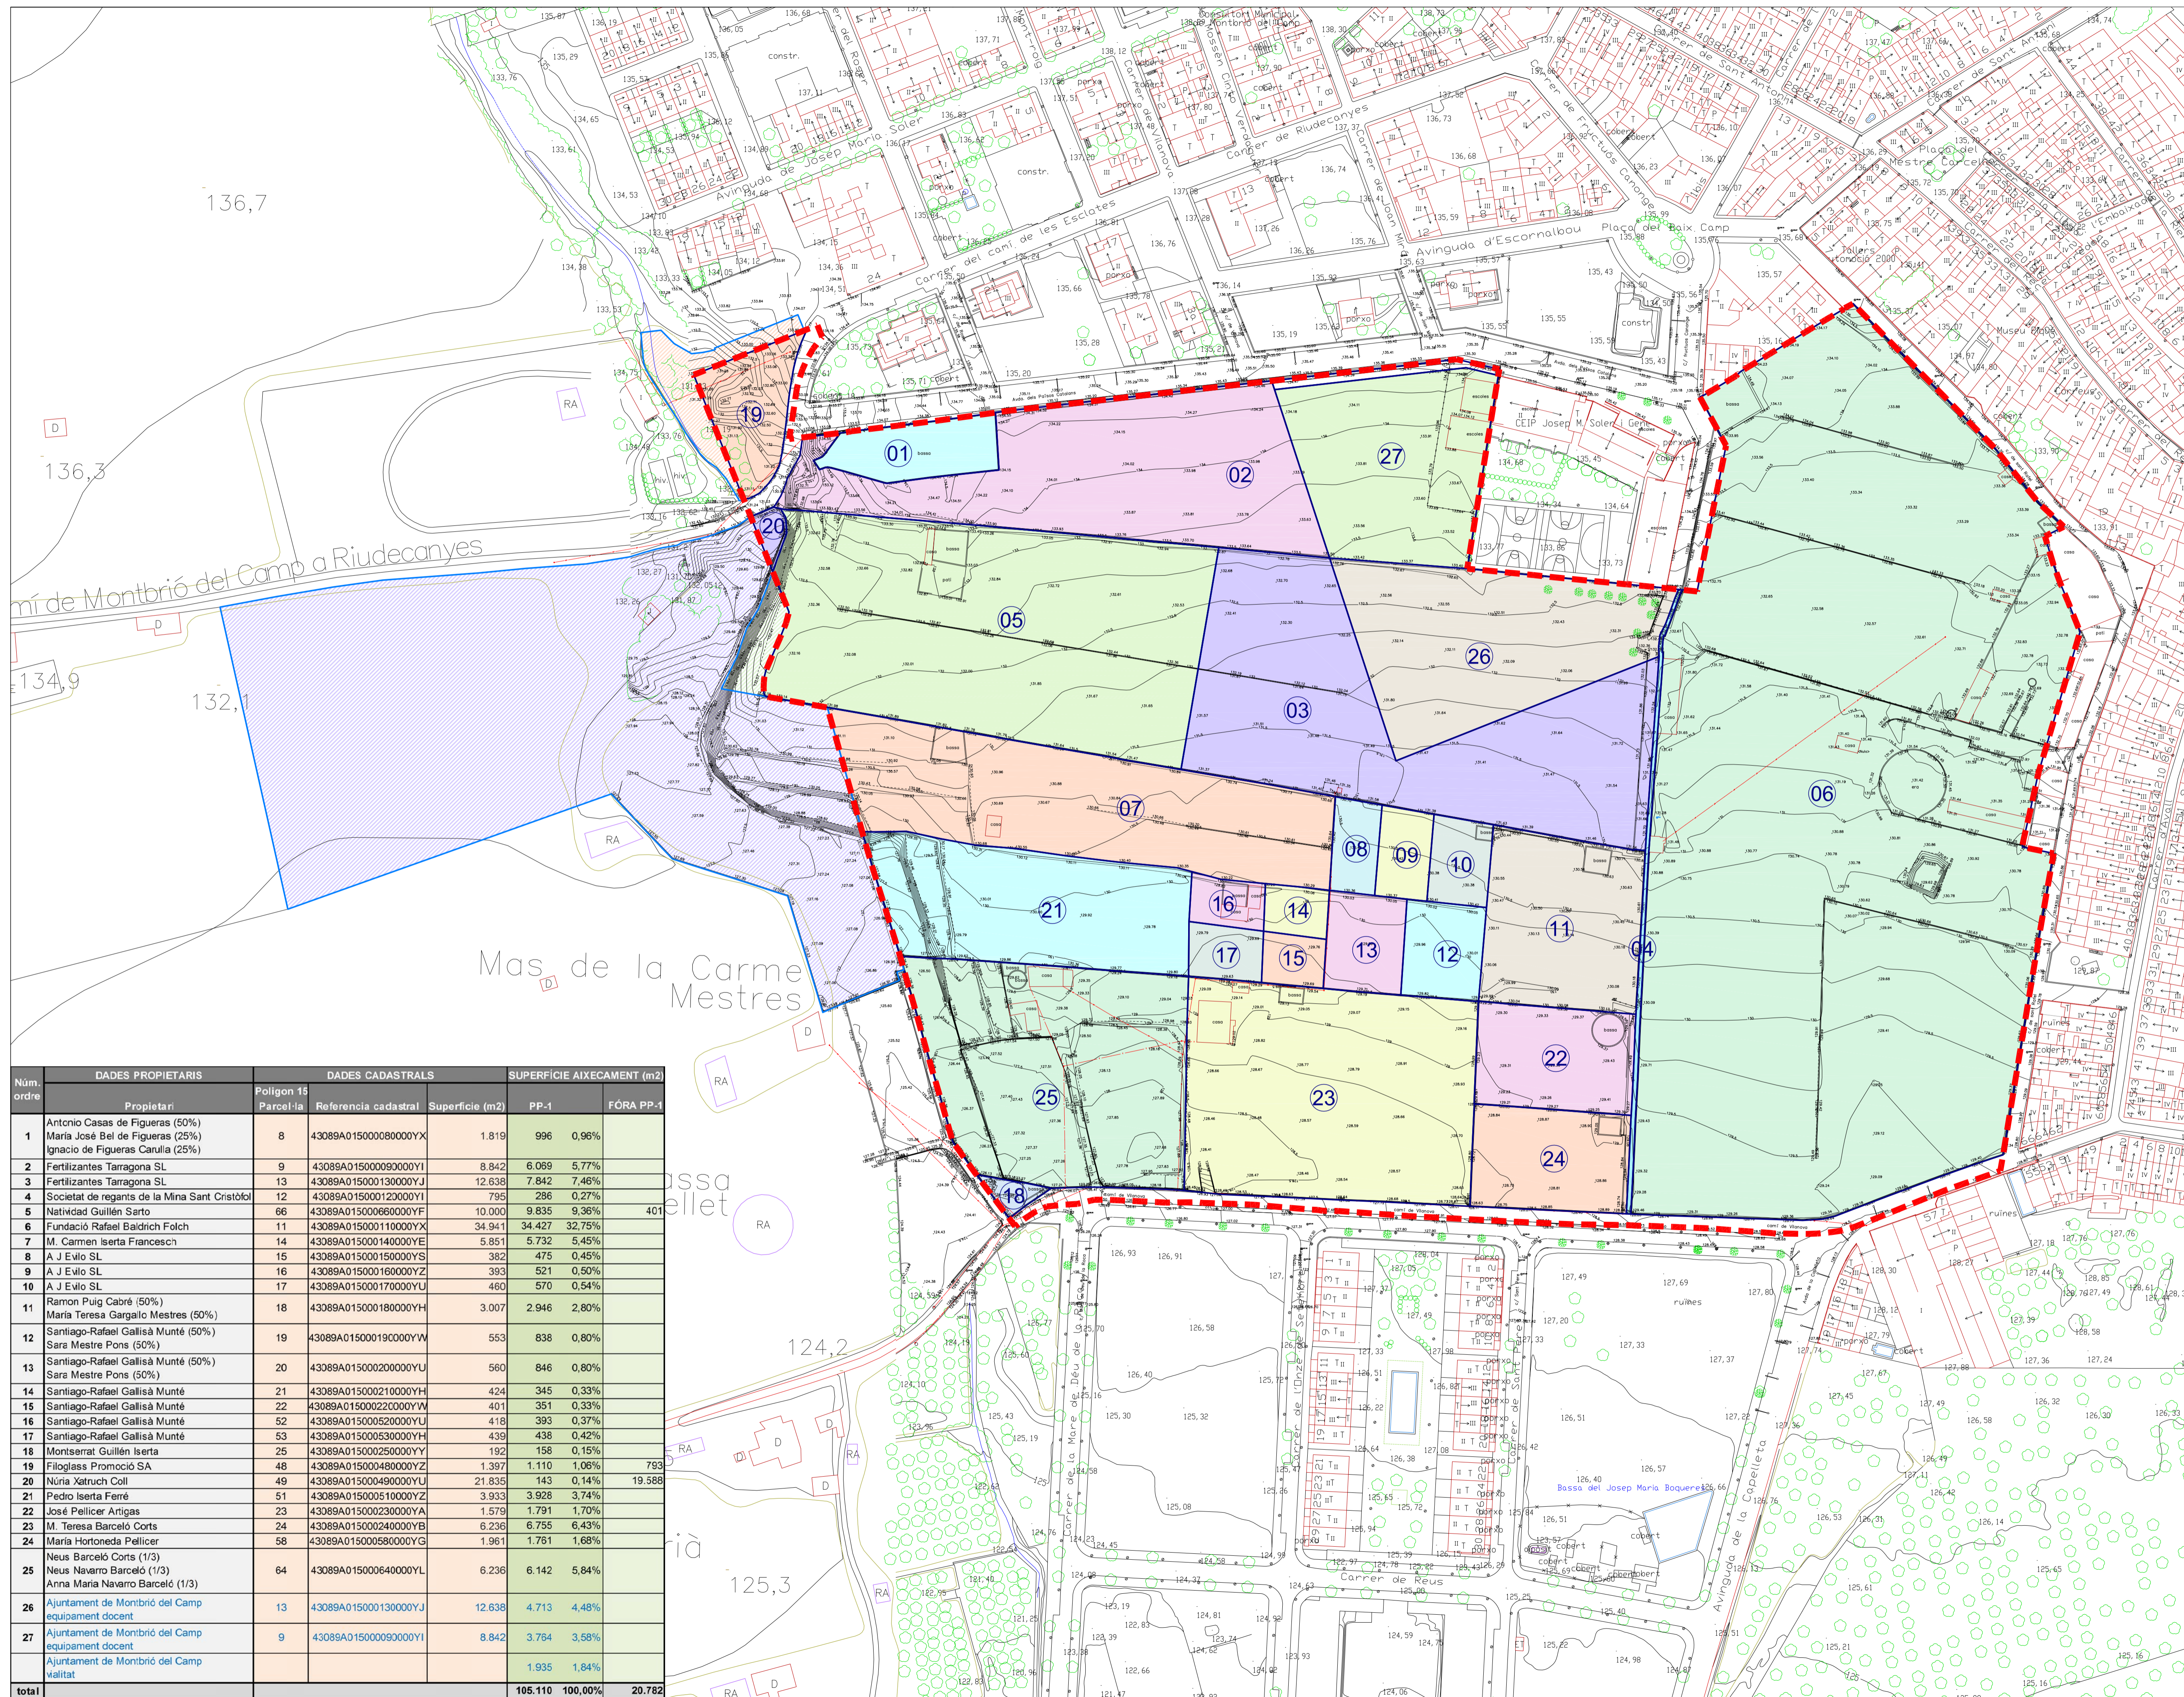

límit PLA PARCIAL

Núm. ordre	DADES PROPIETARIS		DADES CADASTRALS		SUPERFÍCIE AIXECAMENT (m2)	
	Propietari	Polígon i Parcel·la	Referència cadastral	Superfície (m2)	PP-1	FÒRA PP-1
1	Anticno Casas de Figueras (50%) Maria José Bel de Figueras (25%) Ignacio de Figueras Carulla (25%)	8	43089A015000080000YX	1.819	996	0,96%
2	Fertilizantes Tarragona SL	9	43089A015000090000YI	8.842	6.089	5,77%
3	Fertilizantes Tarragona SL	13	43089A015000130000YJ	12.638	7.842	7,46%
4	Societat de regants de la Mina Sant Cristòfol	12	43089A015000120000YI	795	286	0,27%
5	Natividad Guillén Sarto	66	43089A015000660000YF	10.000	9.835	9,36%
6	Fundació Rafael Baldrich Folch	11	43089A015000110000YX	34.941	34.427	32,75%
7	M. Carmen Iserta Francesch	14	43089A015000140000YE	5.851	5.732	5,45%
8	A J Eviol SL	15	43089A015000150000YS	382	475	0,45%
9	A J Eviol SL	16	43089A015000160000YZ	393	521	0,50%
10	A J Eviol SL	17	43089A015000170000YU	460	570	0,54%
11	Ramon Puig Cabré (50%) Maria Teresa Gargallo Mestres (50%)	18	43089A015000180000YH	3.007	2.946	2,80%
12	Santiago-Rafael Galisà Munté (50%) Sara Mestre Pons (50%)	19	43089A015000190000YW	553	838	0,80%
13	Santiago-Rafael Galisà Munté (50%) Sara Mestre Pons (50%)	20	43089A015000200000YU	560	846	0,80%
14	Santiago-Rafael Galisà Munté	21	43089A015000210000YH	424	345	0,33%
15	Santiago-Rafael Galisà Munté	22	43089A015000220000YV	401	351	0,33%
16	Santiago-Rafael Galisà Munté	52	43089A015000520000YU	418	393	0,37%
17	Santiago-Rafael Galisà Munté	53	43089A015000530000YH	439	438	0,42%
18	Montserrat Guillén Iserta	25	43089A015000250000YY	192	158	0,15%
19	Filoglass Promocció SA	48	43089A015000480000YZ	1.397	1.110	1,06%
20	Núria Xatruch Coll	49	43089A015000490000YU	21.835	143	0,14%
21	Pedro Iserta Ferré	51	43089A015000510000YZ	3.933	3.928	3,74%
22	José Pellicer Artigas	23	43089A015000230000YA	1.579	1.791	1,70%
23	M. Teresa Barceló Corts	24	43089A015000240000YB	6.236	6.755	6,43%
24	Maria Hortonedá Pellicer	58	43089A015000580000YG	1.961	1.761	1,68%
25	Neus Barceló Corts (1/3) Neus Navarro Barceló (1/3) Anna Maria Navarro Barceló (1/3)	64	43089A015000640000YL	6.236	6.142	5,84%
26	Ajuntament de Montbrí del Camp equipament docent	13	43089A015000130000YJ	12.638	4.713	4,48%
27	Ajuntament de Montbrí del Camp equipament docent	9	43089A015000090000YI	8.842	3.764	3,58%
	Ajuntament de Montbrí del Camp valtat			1.935	1,84%	
total				105.110	100,00%	20.782


 Ajuntament de
MONTBRÍ DEL CAMP


Aprovació inicial
PLA PARCIAL
"EL REIXAT". SECTOR PP-1,
POUM MONTBRÍ DEL CAMP
MONTBRÍ DEL CAMP. B.MX CAMP. EXP 1938.2010.

març 2017

PLÀNOL D'INFORMACIÓ
ESTRUCTURA DE LA PROPIETAT

i-05

PROMOTOR:
AJUNTAMENT DE MONTBRÍ DEL CAMP
ARQUITECTE:
ALBEN ARQUITECTES S.L.P.
Francesc Alben i Collet
Plans de coordenades: ETRS89 UTM 31N
Escala: 1:1.000 (A1) - 1:2.000 (A3)

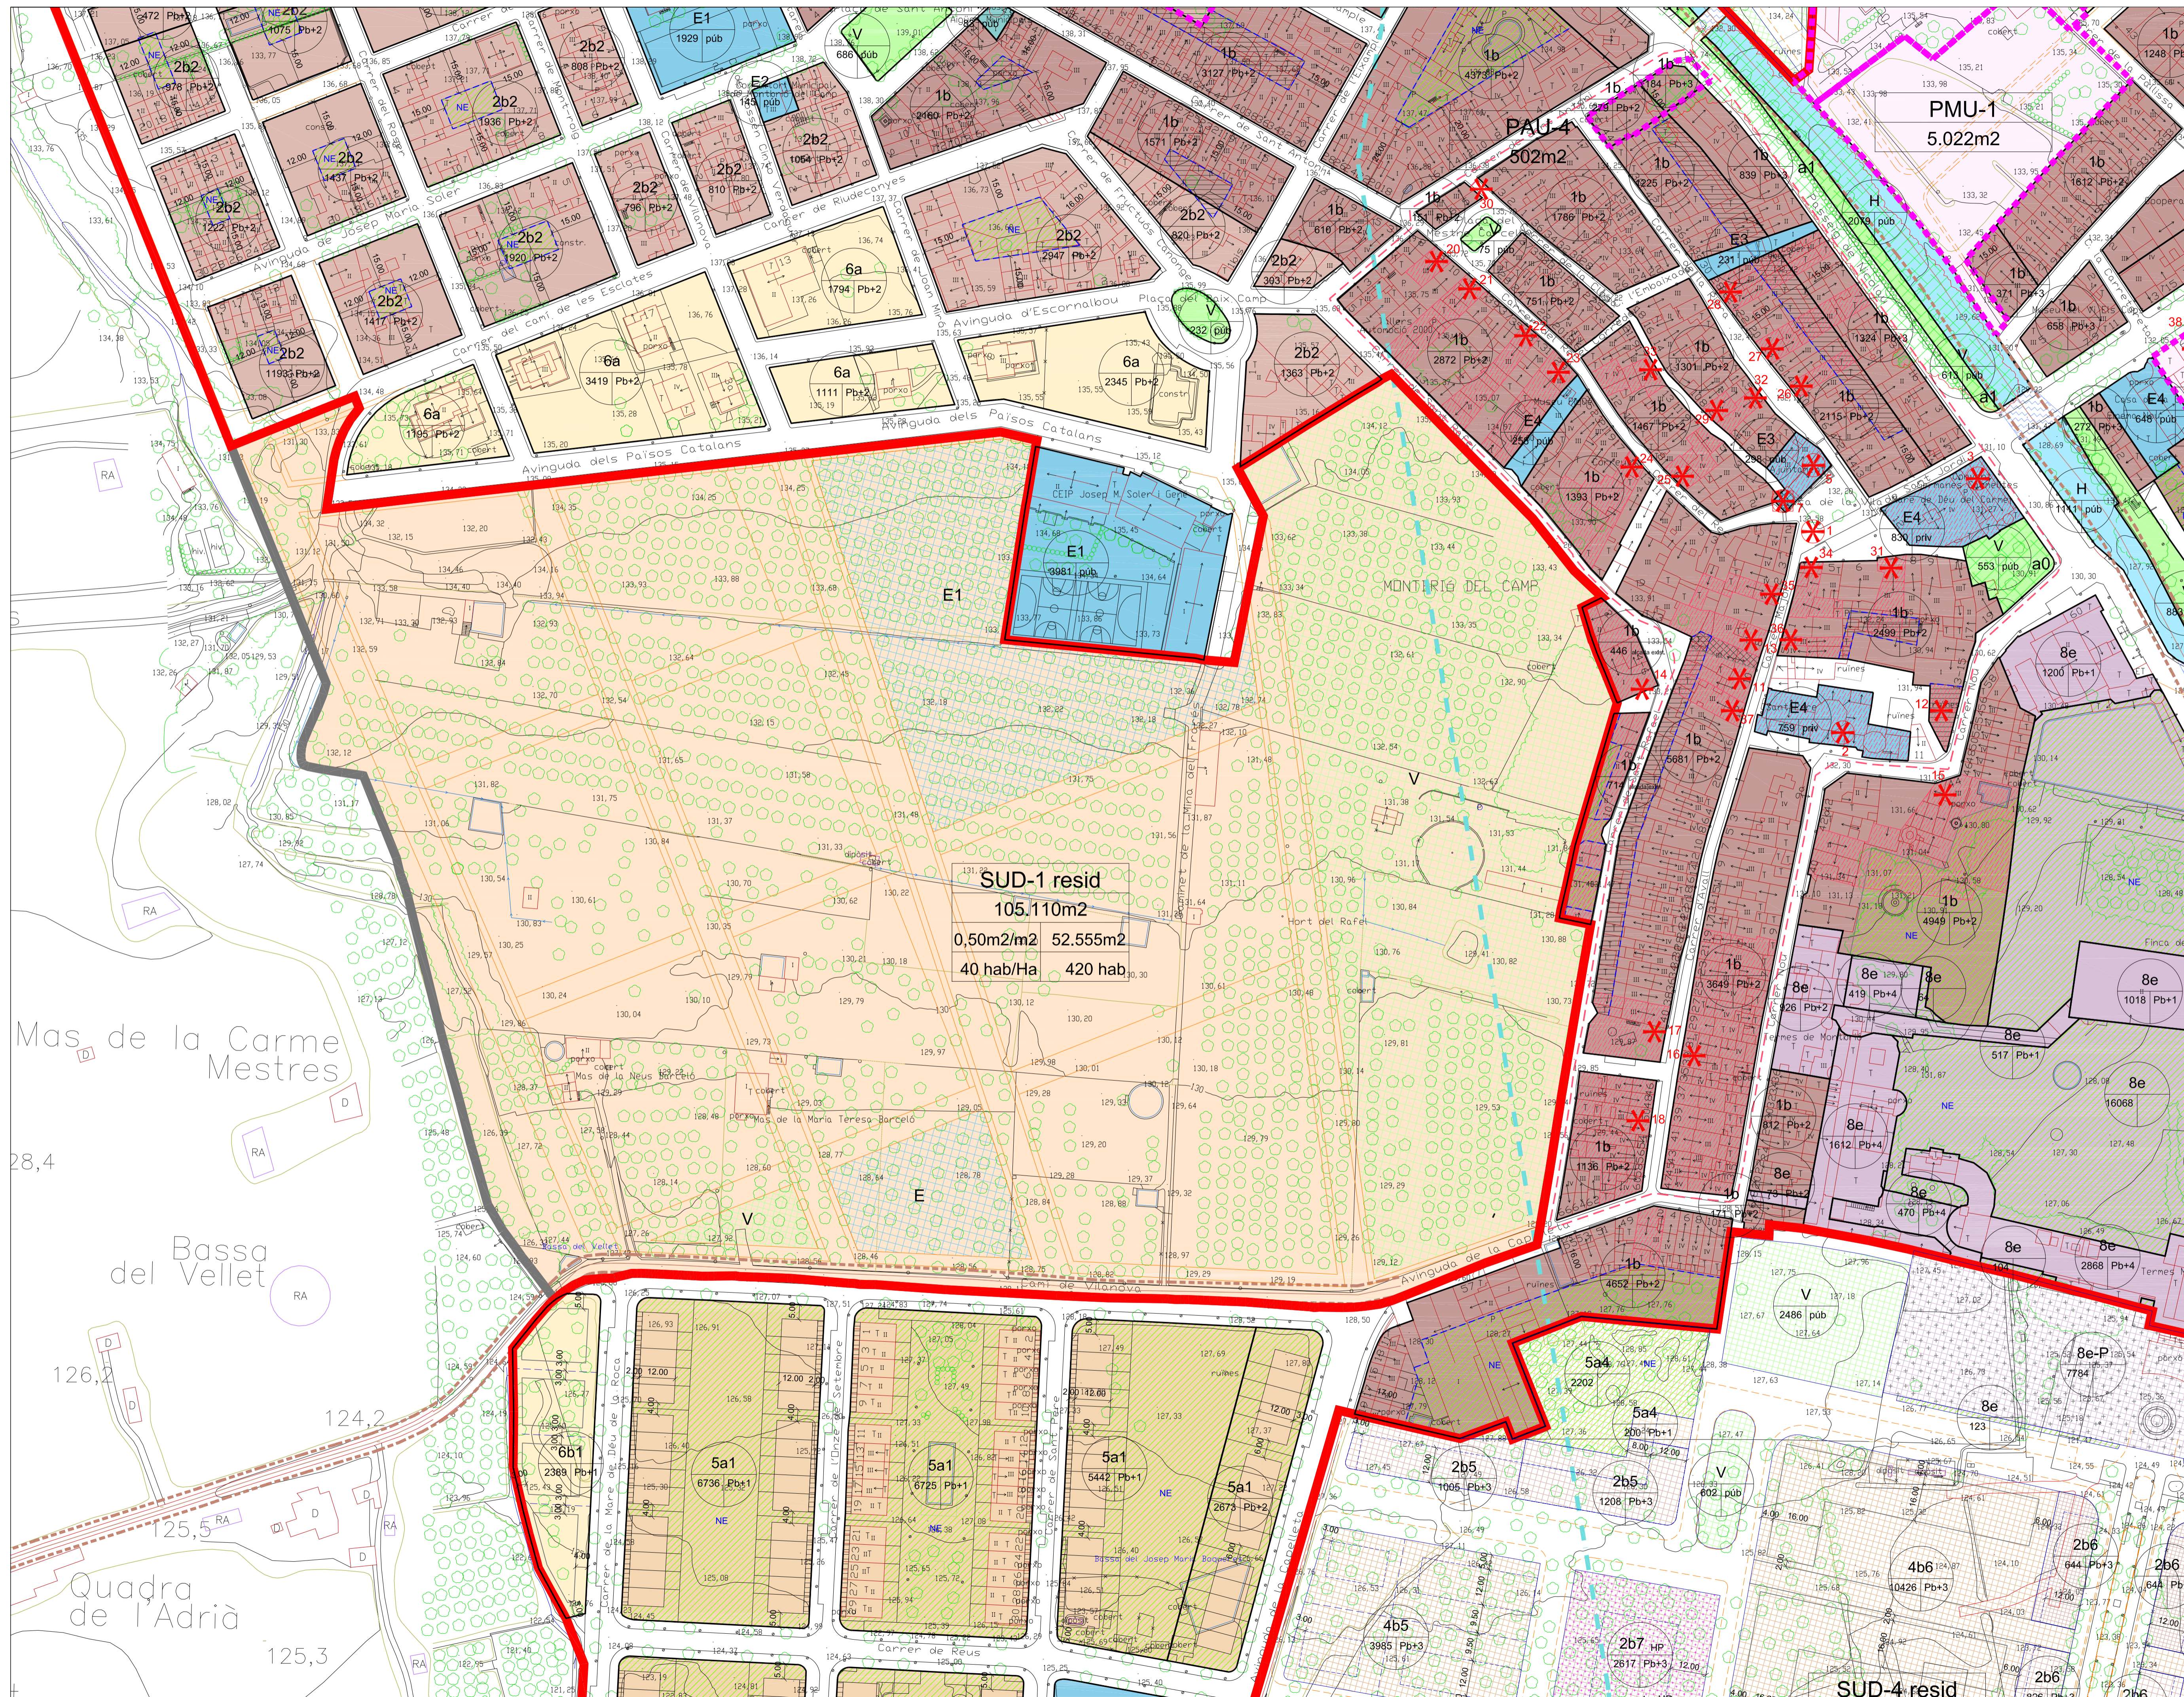

SOL S'UBJA CONSOLIDAT	
X s'ubj	123,640 m2
V s'ubj	26,410 m2
E s'ubj	44,100 m2
T s'ubj	42,000 m2
TOTAL s'ubj	216,150 m2
SOL S'UBJA NO CONSOLIDAT	
X s'ubj	21,140 m2
V s'ubj	14,100 m2
E s'ubj	1,140 m2
T s'ubj	12,000 m2
TOTAL s'ubj	48,380 m2
SOL S'UBJA TOTAL	
TOTAL s'ubj	264,530 m2

SOL S'UBJABLES DEL PLAN	
SUB-1	105,110 m2
SUB-2	52,555 m2
SUB-3	105,110 m2
TOTAL s'ubjables del plan	262,775 m2

SOL S'UBJABLES DEL PLAN	
SUB-1	105,110 m2
SUB-2	52,555 m2
SUB-3	105,110 m2
TOTAL s'ubjables del plan	262,775 m2



Aprovació inicial
PLA PARCIAL
"EL REIXAT". SECTOR PP-1,
POUM MONTRIÓ DEL CAMP
 MONTRIÓ DEL CAMP, BARR. CAMP, EXP. 1938/2010.

març 2017

PLÀNOL D'INFORMACIÓ
PLANEJAMENT VIGENT, POUM
APROVACIÓ DEFINITIVA 05/05/2011

i-06

PROMOTOR: AJUNTAMENT DE MONTRIÓ DEL CAMP
 ARQUITECTE: ALBIN ARQUITECTES S.L.P.
 Francesc Albin i Collet
 Escala: 1:1.000 (A1) - 1:2.000 (A3)